Profil br. 1 (Stac:0+010.00)
MJ 1:200 (X:Y=1:1)
OS: OS

Postavljanje pristaništa i plutajućih objekata na području PPUG Belišće, na desnoj obali rijeke Drave od rkm 56+000 do rkm 57+500, pod uvjetom da pristanište i plutajući objekt koji se postavljaju zauzimaju riječno korito u širini od najviše 30 m od obale pri niskom plovidbenom vodostaju. Niski plovidbeni vodostaj je određen na vodomjernoj postaji Belišće od +90 cm

Zahtjev lučke kapetanije

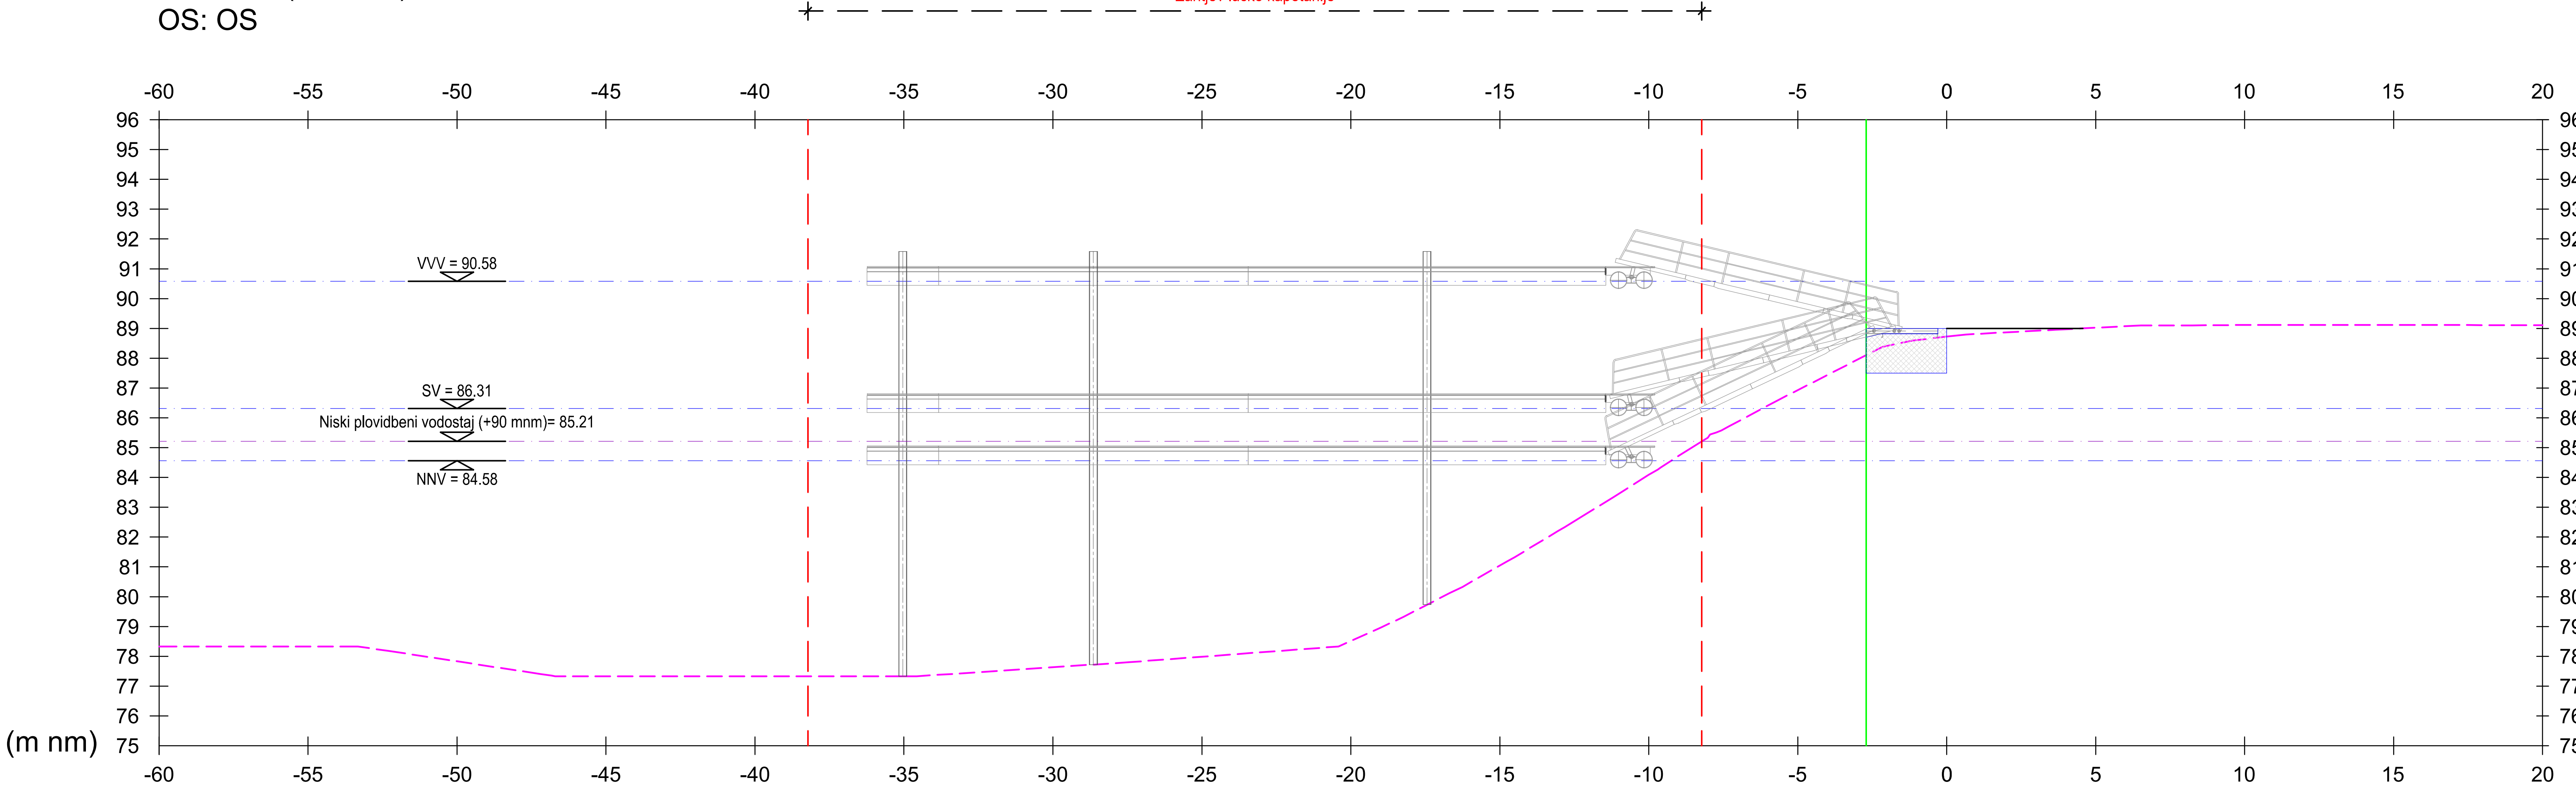

Postojeći teren	78.33	78.33	78.33	78.33	78.33	78.33	78.28	78.13	77.98	77.83	77.68	77.53	77.38	77.33	77.33	77.33	77.33	77.33	77.33	77.33

Postojeći teren	77.33	77.33	77.33	77.33	77.33	77.37	77.43	77.50	77.57	77.63	77.70	77.77	77.84	77.91	77.99	78.06	78.14	78.21	78.29	78.51

Postojeći teren	78.96	79.45	79.96	80.47	81.05	81.63	82.23	82.84	83.46	84.09	84.72	85.36	85.88	86.41	86.93	87.44	87.95	88.41	88.61	88.72

Postojeći teren	88.82	88.87	88.92	88.97	89.02	89.07	89.10	89.10	89.11	89.11	89.12	89.12	89.12	89.12	89.12	89.11	89.11	89.11	89.11	89.11