

SAŽETAK PROJEKTNE DOKUMENTACIJE

PRISTANIŠTA U BELIŠĆU



Investitor: Javna ustanova Lučka uprava
Osijek

Broj projekta: UG 18/21

U Osijeku, svibanj 2022. godine



Interreg
Europski fond za regionalni razvoj



*Prekogranična regija- gdje rijeke
spajaju, a ne razdvajaju*



Program prekogranične suradnje
Mađarska-Hrvatska

Projektantski ured:

Hidroing d.o.o. Osijek

Tadije Smičiklasa 1, 31000 Osijek

OIB:08428329477

Investitor:

Javna ustanova Lučka uprava Osijek

Šetalište kardinala F. Šepera 6, 3100 Osijek,

Hrvatska

OIB 78159614650

Naziv građevine:

PRISTANIŠTA U BELIŠĆU

Lokacija građevine:

Rijeka Drava kč.br. 1068 k.o. Bistrinci, Osječko-baranjska županija

Oznaka projekta:

UG 18/21

Razina razrade projekta:

SAŽETAK PROJEKTNE DOKUMENTACIJE

Naziv projektiranog dijela građevine:

Pristanište u Belišću

Glavni projektant:

Branimir Barač, mag.ing.aedif.
HKIG G 4658

Branimir Barač
mag. ing. aedif.

Ovlašteni inženjer građevinarstva

HIDROING d.o.o.
Osijek

G 4658

Projektanti:

Dražen Brleković, mag.ing.aedif.
HKIG G 5523

HRVATSKA KOMORA INŽENJERA GRAĐEVINARSTVA

Dražen Brleković
mag.ing.aedif.

Ovlašteni inženjer građevinarstva



G 5523

Hrvoje Dunder, mag.ing.aedif.
HKIG G 4745

HRVATSKA KOMORA INŽENJERA GRAĐEVINARSTVA

Hrvoje Dunder
mag.ing.aedif.

Ovlašteni inženjer građevinarstva



G 4745

Ovlašteni inženjer geodezije:

Franjo Mijaković, dipl.ing.geod.
Geo 759

Franjo Mijaković
dipl. ing. geod.

Ovlašteni inženjer geodezije

URED Ovlaštenog
inženjera geodezije
Vinkovci



Geo 759

Mjesto i datum izrade projekta:

U Osijeku, svibanj 2022. godine

Direktor:

Vjekoslav Abičić, mag.oec.

SAŽETAK PROJEKTNE DOKUMENTACIJE*Pristaništa u Belišću***POPIS PROJEKTA**

Građevina:	Pristaništa u Belišću
Investitor:	Javna ustanova Lučka uprava Osijek, Šetalište kardinala F. Šepera 6, 3100 Osijek, Hrvatska OIB 78159614650
Vrsta projekta:	Sažetak projektne dokumentacije
Datum izrade:	U Osijeku, svibanj 2022. godine
Glavni projektant:	Branimir Barač, mag.ing.aedif.

Sažetak projektne dokumentacije**Pristaništa u Belišću****NAČELNI SADRŽAJ:**

OZNAKA	NAZIV	PROJEKTANT / IZRAĐIVAČ
IZRADA I OBRADA PODLOGA		
37/21	Geodetska podloga za situacije građevina i zahvata u prostoru.	Ured ovlaštenog inženjera geodezije Franjo Mijaković Franjo Mijaković, dipl.ing.geod.
Lo0401-1/21	Geotehnički elaborat	GeoKol d.o.o. Varaždin Pavao Lončar, mag.ing.aedif.
IDEJNI PROJEKT		
I-2048/21	Idejni građevinski projekt – ispravak 1	HIDROING d.o.o. Osijek Branimir Barač, mag.ing.aedif.
GLAVNI PROJEKT		
I-2124/22	Glavni građevinski projekt	HIDROING d.o.o. Osijek Dražen Brleković, mag.ing.aedif. Hrvoje Dunđer, mag.ing.aedif.
PROMETNO TEHNOLOŠKI ELABORAT		
I-2048/21-PTE	Prometno tehnološki elaborat	HIDROING d.o.o. Osijek Ana Marković, mag.ing.aedif.

SADRŽAJ

Popis projekta	2
1 OPĆI DIO	1-1
1.1 Registracija tvrtke	1-1
1.2 Izvadak iz obavijesti o utvrđenim posebnim uvjetima i uvjetima priključenja ...	1-3
1.3 Lokacijska dozvola	1-5
1.4 Građevinska dozvola	1-7
1.5 Potvrda katastarskog ureda	1-9
1.6 Rješenje o prihvatljivosti zahvata na okoliš	1-10
1.7 Odobrenje prometno-tehnološkog elaborata	1-12
2 UVOD	2-1
3 IZRADA I OBRADA PODLOGA	3-4
3.1 Geodetske podloge	3-4
3.2 Geotehničke podloge	3-4
3.3 Zaključak	3-6
4 IDEJNI PROJEKT	4-7
4.1 Uvod	4-7
4.2 Lokacijski uvjeti predmetnog zahvata	4-8
4.3 Tehničko rješenje	4-9
4.4 Zaključak	4-13
5 GLAVNI PROJEKT	5-14
5.1 Uvod	5-14
5.2 Tehnički opis	5-16
5.3 Procjena troškova	5-18
5.4 Zaključak	5-19
6 PROMETNO TEHNOLOŠKI ELABORAT	6-20
6.1 Uvod	6-20
6.2 Navigacijska i hidografske obilježja	6-20
6.3 Postupci manevriranja i uplovljavanja	6-21
6.4 Sigurnosne mjere i postupci u slučaju izvanrednih događaja	6-21
6.5 Zaključak	6-21
7 GRAFIČKI PRILOZI	7-22

SAŽETAK PROJEKTNE DOKUMENTACIJE
Pristaništa u Belišću

1 OPĆI DIO

1.1 Registracija tvrtke

	REPUBLIKA HRVATSKA TRGOVAČKI SUD U OŠTJEU	Elektronički zapis Datum: 16.02.2022
	IZJAVA O SUKOBU INTERESA	
POSREBNIK UČESNA	POSREBNIK POSREBNIČAR	
1 *	- Izrada nacrtu strujne i instalacijskih postrojenja	
1 *	- Instaliranje, projektiranje i montaža i tehničke dokumentacije	
1 *	- Izrada projekata za komandiranje struje, hladnoće, grijanja, sanitarnih kontrola i kontrola napajanja i prijavila akustičnosti....	
2 *	- Održavke i izradne dokumentacije	
2 *	- Izvođenje instalacijskih radova u zgradama	
2 *	- Poslovi izrade strujnih podloga i eloborata zaštite kablova	
2 *	- Poslovi strujne priprave i izradne studije utjecaja na okoliš	
6 *	- Izrada eloborata tehničkih podloga za potrebe omrežja godetinskih tokova za	
6 *	- Izvođenje godetinskih radova za potrebe izmjere, snimanja i održavanja drvene granice	
6 *	- Izrada eloborata topografske izmjere i izradne drvnih karata	
6 *	- Izrada eloborata katastarske izmjere i tehničke dokumentacije	
6 *	- Izradna parcelacijskih i drugih godetinskih eloborata katastra zemljišta	
6 *	- Izradna parcelacijskih i drugih godetinskih eloborata katastra nekretnosti	
6 *	- Izradna eloborata katastra vodova i tehničke vodone izradne vodova	
6 *	- Izradna posebnih godetinskih podloga za prostorne planiranje i graditeljske projektiranje, izradu godetinskih projekata, izradu eloborata o izlasku građevine, kontrolna godetiska vjerenja pri izgradnji i održavanja građevina (pređenje kopani posale)	
6 *	- Izradu situacijskih nacrtu za objekte za koje se treba izraditi godetiski predjeon	
6 *	- Isklonjenje građevina	
6 *	- Izradu posebnih godetinskih podloga za zaštićena i štitična područja	
6 *	- Godetiski radovi u komasizacija	
6 *	- Izradu stručnog nadzora nad radovima izradne eloborata katastra vodova i tehničkih vodone izradne vodova, izradne posebnih godetinskih podloga za prostorne planiranje i graditeljske projektiranje, izradu godetinskih projekata, izradu eloborata o izlasku građevine, kontrolna godetiska vjerenja pri izgradnji i održavanja građevina (pređenje kopani posale), isklonjenje građevina i izradu posebnih godetinskih podloga za zaštićena i štitična područja.	
8 *	- Stručni poslovi prostornog uređenja	
8 *	- Projektiranje, građenje, uporaba i uklađanja građevina	

SAŽETAK PROJEKTNE DOKUMENTACIJE

Pristaništa u Belišću



REPUBLIKA HRVATSKA
POSREDOVAČKI SUD U OSIJEKU

Elektronički zapis
Datum: 15.02.2022

IZVAZAK IZ SUDSKOG REGISTRA

SUJBET UPISA

Upise u glavnu knjigu pravili su:

KKU	Pl	Datum	Naziv suda
eu	/	30.06.2010	elektronički upis
eu	/	29.06.2011	elektronički upis
eu	/	29.06.2012	elektronički upis
eu	/	24.06.2013	elektronički upis
eu	/	27.06.2014	elektronički upis
eu	/	29.06.2015	elektronički upis
eu	/	29.06.2016	elektronički upis
eu	/	13.06.2017	elektronički upis
eu	/	04.04.2018	elektronički upis
eu	/	26.02.2019	elektronički upis
eu	/	17.03.2020	elektronički upis
eu	/	02.04.2021	elektronički upis

Sudska pristojba po Tar. br. 29. st. 3. Uredbe o tarifi sudskih pristojbi (NN br. 53/19 i 92/2021.), za izvadak iz sudske registra u iznosu od 5,00 Kn naplaćena je elektroničkim putem.



Ova isprava je u digitalnom obliku elektronički potpisana certifikatom:
CN=sudreg, L=ZAGREB,
O=MINISTARSTVO PRAVOSTUJA I UPRAVE HR72910430276, C=HR

Broj zapisa: 00jwec-QeHMe-y2TAy-YpL0T-uoyz5
Kontrolni broj: 24VQ8-2iJfA-9M5zi-0kUta
Stimljenjem ovog QR koda možete provjeriti točnost potpisa.
Isto možete učiniti i na web stranici:
http://sudreg.mpsudreg.hr/registra/kontrola_izvadaka/ uz pomoć koje narodnog broja zapisa i kontrolnog broja dokumenta.
U slučaju sumnje da prikazani izvadak nije dokument, možete je ovaj dokument identifikirati prikazom izvornika u digitalnom obliku. Ministarstvo pravosuđa i uprave potvrđuje točnost isprave i stavlja podatke u trenutku izdavanja isprave.
Provjeriti točnost podataka može se izraditi i ako su dostupni od izdavanja isprave.

Izradjeno: 2022-02-15 15:12:10
Podaci odt: 2022-02-15

U001
Stranica: 5 od 5

1.2 Izvadak iz obavijesti o utvrđenim posebnim uvjetima i uvjetima priključenja

Javnopravna tijela su pozvana na utvrđivanje posebnih uvjeta i uvjeta priključenja sukladno odredbama članka 136. stavka 1. Zakona o prostornom uređenju (Narodne novine, broj 153/13, 65/17, 114/18, 39/19 i 98/19) (u daljnjem tekstu: Zakon o prostornom uređenju) odnosno članka 82. stavka 1. Zakona o gradnji (Narodne novine, broj 153/13, 20/17, 39/19 i 125/19).

Javničkim tijelima je putem elektroničkog sustava eKonferencija omogućen uvid u navedene podatke i drugu dokumentaciju iz spisa u trajanju od 05.10.2021. godine do zaključno sa 19.10.2021. godine, što je zakonom propisani rok u trajanju od minimalno 15 dana. Po isteku roka od strane navedenih javnih tijela na predmetnu dokumentaciju izdano je:

- Grad Belišće, HR-31551 Belišće, Vijenac dr. Franje Tuđmana
 - dostavljeno očitovanje da nema posebnih uvjeta - obavijest da nema posebnih uvjeta, KLASA: 363-01/21-03/02, URBROJ: 2185/02-03/3-21-85 od 05.10.2021. godine
- Hrvatske vode, VGO za Dunav i donju Dravu, HR-31000 Osijek, Splavarska 2a
 - utvrđeni posebni uvjeti - Posebni uvjeti (vodopravni uvjeti Hrvatskih voda), KLASA: 325-01/21-18/0009490, URBROJ: 374-22-3-21-2 od 19.10.2021. godine
- Ministarstvo mora, prometa i infrastrukture, Lučka kapetanija Osijek, HR-31000 Osijek, Šetalište kardinala F. Šepera 6
 - utvrđeni posebni uvjeti - Posebni uvjeti, KLASA: 345-19/21-02/8, URBROJ: 530-04- 13-21-2 od 18.10.2021. godine
- Lučka uprava Osijek, HR-31000 Osijek, Šetalište k. F. Šepera 6
 - dostavljeno očitovanje da nema posebnih uvjeta - Obavijest da nema posebnih uvjeta od 07.10.2021. godine
- Hrvatske šume d.o.o., Uprava šuma Podružnica Osijek, HR-31000 Osijek, Prolaz Julija Benešića 1
 - dostavljeno očitovanje da nema posebnih uvjeta - obavijest da nema posebnih uvjeta od 08.10.2021. godine
- Osječko-baranjska županija, Upravni odjel za prostorno uređenje, graditeljstvo i zaštitu okoliša, HR-31000 Osijek, Trg Lava Mirskog 1/I
 - utvrđeni posebni uvjeti - Posebni uvjeti, KLASA: 612-07/21-02/14, URBROJ: 2158/1-16-03/07-21-2 od 13.10.2021. godine
- Ministarstvo mora, prometa i infrastrukture, Uprava unutarnje plovidbe, HR-10000 Zagreb, Prisavlje 14
 - utvrđeni posebni uvjeti - Posebni uvjeti, KLASA: 350-05/21-02/265, URBROJ: 530- 05-21-2 od 05.10.2021. godine
- Ministarstvo poljoprivrede, Uprava za poljoprivredno zemljište, biljnu proizvodnju i tržište, HR-10000 Zagreb, Ulica grada Vukovara 78

SAŽETAK PROJEKTNE DOKUMENTACIJE***Pristaništa u Belišću***

- nije utvrđeno u roku, smatra se da posebnih uvjeta nema
- Državni inspektorat, Područni ured Osijek, Sanitarna inspekcija, HR-31000 Osijek, Ulica Hrvatske Republike 21
 - utvrđeni posebni uvjeti - Posebni uvjeti, KLASA: 540-02/21-03/10873, URBROJ: 443-02-01-03-21-2 GM od 06.10.2021. godine
- Ministarstvo unutarnjih poslova, Ravnateljstvo civilne zaštite, Područni ured civilne zaštite Osijek, Služba inspekcijskih poslova Osijek, HR-31000 Osijek, Gornjodravsko obala 95- 96
 - dostavljeno očitovanje da nema posebnih uvjeta - Obavijest da nema posebnih uvjeta, KLASA: 214-02/21-03/9354, URBROJ: 511-01-382-21-2 BZ od 12.10.2021. godine

SAŽETAK PROJEKTNE DOKUMENTACIJE

Pristaništa u Belišću

1.3 Lokacijska dozvola

Upravni odjel za prostorno uređenje, graditeljstvo i zaštitu okoliša Osječko-baranjske županije izdalo je Lokacijska dozvola za građenje građevine infrastrukturne namjene prometnog sustava (riječni promet), 2.b skupine - pristanište, KLASA: UP/I-350-05/22-01/000004, URBROJ: 2158-16-01-01/09-22-0011, Valpovo, 29.03.2022. godine, prikazanu u sljedećim slikama:



REPUBLIKA HRVATSKA
Osječko-baranjska županija
Upravni odjel za prostorno uređenje, graditeljstvo i zaštitu okoliša
KLASA: UP/I-350-05/22-01/000004
URBROJ: 2158-16-01-01/09-22-0011
Valpovo, 29.03.2022.
Osječko-baranjska županija, Upravni odjel za prostorno uređenje, graditeljstvo i zaštitu okoliša, OIB 1038330860, na temelju članka 115. stavka 1. Zakona o prostornom uređenju (Narodne novine, broj 153/13, 65/17, 114/18, 39/19 i 98/19), rješavajući po zahtjevu za izdavanje lokacijske dozvole, koji je podnijela tvrtka LUČKA UPRAVA OSIJEK, HR-31000 Osijek, Šet. Kardinala F. Šeper 6, OIB 78159614650, izdaje

LOKACIJSKU DOZVOLU

- I. Lokacijska dozvola se izdaje za:
- građenje građevine infrastrukturne namjene prometnog sustava (riječni promet), 2.b skupine - pristanište
- na novoformiranoj građevnoj čestici koja se formira od dijela k.č.br. 1068 k.o. Bistrinci (Bistrinci), za koji su lokacijski uvjeti definirani priloženom projektnom dokumentacijom:
- MAPA 1**
idejni projekt - ispravak 1, oznake I-2048/21 od 03.2022. godine
- projektant: Branimir Barać, mag.ing.aedif., broj ovlaštenja G 4658
 - projektantski ured: HIDROING d.o.o., HR-31000 Osijek, Tadije Smičklasta 1, OIB 08428329477
- potpisano kvalificiranim elektroničkim potpisom po ovlaštenim projektantima strukovnih odrednica, a isti je sastavni dio lokacijske dozvole.
- II. Na predmetnu projektnu dokumentaciju utvrđeni su propisani posebni uvjeti odnosno uvjeti priključenja javnopravnih tijela
- Hrvatske vode, VGO za Dunav i donju Dravu, HR-31000 Osijek, Siplavarska 2a
 - utvrđeni posebni uvjeti - Posebni uvjeti (vodopravni uvjeti Hrvatskih voda), KLASA: 325-01/21-18/0009490, URBROJ: 374-22-3-21-2 od 19.10.2021. godine
 - Ministarstvo mora, prometa i infrastrukture, Lučka kapetanija Osijek, HR-31000 Osijek, Šetalište kardinala F. Šepera 6
 - utvrđeni posebni uvjeti - Posebni uvjeti, KLASA: 345-19/21-02/8, URBROJ: 530-04-13-21-2 od 18.10.2021. godine
 - Osječko-baranjska županija, Upravni odjel za prostorno uređenje, graditeljstvo i zaštitu okoliša, HR-31000 Osijek, Trg Lava Miroslavskog 1/I
 - utvrđeni posebni uvjeti - Posebni uvjeti, KLASA: 612-07/21-02/14, URBROJ: 2158/1-16-03/07-21-2 od 13.10.2021. godine
 - Ministarstvo mora, prometa i infrastrukture, Uprava unutarnje plovidbe, HR-10000 Zagreb, Prilavje 14

KLASA: UP/I-350-05/22-01/000004, URBROJ: 2158-16-01-01/09-22-0011 1/3 ID: P20220218-802412-Z02
Ova elektronička isprava potpisana je kvalificiranim elektroničkim potpisom sukladno EU uredu 910/2014/EU (eIDAS Regulation), a isti je vidljiv na posljednjoj nenumersiranoj stranici. Izvor pouzdanosti je European Union Trusted Lists (<https://webgate.ec.europa.eu/tl-browser/>). U potpis je ugrađen vremenski pečat, te je omogućen za LTV.

- utvrđeni posebni uvjeti - Posebni uvjeti, KLASA: 350-05/21-02/265, URBROJ: 530-05-21-2 od 05.10.2021. godine
- Državni inspektorat, Područni ured Osijek, Sanitarna inspekcija, HR-31000 Osijek, Ulica Hrvatske Republike 21
 - utvrđeni posebni uvjeti - Posebni uvjeti, KLASA: 540-02/21-03/10873, URBROJ: 443-02-01-03-21-2 GM od 06.10.2021. godine

III. Ova lokacijska dozvola važi dvije godine od dana njene pravomoćnosti. U tom roku potrebno je podnijeti zahtjev za izdavanje akta za građenje.

IV. Važenje lokacijske dozvole produžuje se na zahtjev podnositelja zahtjeva ili investitora jednom za još dvije godine ako se nisu promijenili uvjeti utvrđeni u skladu sa odredbama Zakona i drugi uvjeti u skladu s kojima je lokacijska dozvola izdana.

V. Na temelju ove lokacijske dozvole ne može se započeti sa građenjem, već je potrebno ishoditi akt za građenje prema odredbama Zakona o gradnji.

OBRAZLOŽENJE

Podnositelj, LUČKA UPRAVA OSIJEK, HR-31000 Osijek, Šet. Kardinala F. Šeper 6, OIB 78159614650, je zatražio podneskom zaprimljenim dana 18.02.2022. godine izdavanje lokacijske dozvole za:

- građenje građevine infrastrukturne namjene prometnog sustava (riječni promet) - pristanište, 2.b skupine

na novoformiranoj građevnoj čestici koja se formira od dijela k.č.br. 1068 k.o. Bistrinci (Bistrinci), iz točke I. izreke ove dozvole.

U spis je priložena zakonom propisana dokumentacija i to:

- a) priložen je idejni projekt u elektroničkom obliku iz točke I. izreke lokacijske dozvole
- b) nostrifikacija projektna dokumentacije se sukladno Zakonu ne utvrđuje

Zahtjev je osnovan.

U postupku izdavanja lokacijske dozvole utvrđeno je sljedeće:

- a) u spis je priložena zakonom propisana dokumentacija
 - b) utvrđeni su propisani posebni uvjeti odnosno uvjeti priključenja javnopravnih tijela
 - c) uvidom u idejni projekt iz točke I. izreke ove dozvole, izrađenom po ovlaštenim osobama, utvrđeno je da je taj projekt izrađen u skladu sa odredbama sljedeće prostorno planske dokumentacije:
 - PPUG Belišće ("Službeni glasnik Grada Belišća" broj 8/03., 8/11., 5/12., 8/13., 9/13., 6/15., 9/16., 8/17.-pročišćeni tekst, 10/18., 2/20., 6/20.-pročišćeni tekst, 4/21. i 9/21.-pročišćeni tekst).
- Predmetna čestica nalazi se u obuhvatu gore navedenog plana i to:
- prema kartografskom prikazu 1. „Korištenje i namjena prostora“, u zoni vodne površine (oznake V)
- Pregledom dokumentacije utvrđeno je da je ista u pogledu lokacijskih uvjeta u skladu s člancima: 71 i 112.a navedenog plana.
- d) idejni projekt izradila je ovlaštena osoba, propisano je označen, te je izrađen na način da je onemogućena promjena njegova sadržaja odnosno zamjena njegovih dijelova

KLASA: UP/I-350-05/22-01/000004, URBROJ: 2158-16-01-01/09-22-0011 2/3 ID: P20220218-802412-Z02
Ova elektronička isprava potpisana je kvalificiranim elektroničkim potpisom sukladno EU uredu 910/2014/EU (eIDAS Regulation), a isti je vidljiv na posljednjoj nenumersiranoj stranici. Izvor pouzdanosti je European Union Trusted Lists (<https://webgate.ec.europa.eu/tl-browser/>). U potpis je ugrađen vremenski pečat, te je omogućen za LTV.

SAŽETAK PROJEKTNE DOKUMENTACIJE

Pristaništa u Belišću

- e) ne postoji obaveza izrade urbanističkog plana uređenja
f) strankama u postupku omogućeno je javnim pozivom da izvrše uvid u spis predmeta, te se na javni poziv nije odazvala niti jedna stranka,

Slijedom iznesenoga postupalo se prema odredbi članka 146. Zakona o prostornom uređenju, te je odlučeno kao u izradi.

Upravna pristojba za izdavanje ove lokacijske dozvole plaćena je u iznosu 10.000,00 kuna na račun broj HR2423600001800014000 prema tarifnom broju 50. Uredbe o tarifi upravnih pristojbi (Narodne novine, broj 92/21, 93/21 i 95/21).

Upravna pristojba prema Tarifnom broju 1. i 2. Uredbe o tarifi upravnih pristojbi (Narodne novine, broj 92/21, 93/21 i 95/21) plaćena je u iznosu 70,00 kuna.

UPUTA O PRAVNOM LJEKU:

Protiv ovog rješenja može se izjaviti žalba Ministarstvu prostornoga uređenja, graditeljstva i državne imovine, u roku od 15 dana od dana primitka. Žalba se predaje putem tijela koje je izdalo ovaj akt neposredno u pisanom obliku, poštom preporučeno, elektroničkim putem ili usmeno na zapisnik.

Stranka se može odredi prava na žalbu neposredno u pisanom obliku, poštom preporučeno, elektroničkim putem ili usmeno na zapisnik, od dana primitka prvostupanjskog rješenja do dana isteka roka za izjavljivanje žalbe.

VODITELJ ODSJEKA ZA PROSTORNO
PLANIRANJE, OPĆE I PRAVNE POSLOVE
Nikola Anić, mag.ing.aed.f.

DOSTAVITI:

- elektroničku ispravu putem elektroničkog sustava (<https://dozvola.mgipu.hr>), te ovjereni ispis elektroničke isprave putem pošte
– LUČKA UPRAVA OSIJEK
HR-31000 Osijek, Šet. Kardinala F. Šeper 6
- ispis elektroničke isprave u spis predmeta
- oglasna ploča
- elektronička oglasna ploča

NA ZNANJE:

- elektroničku ispravu putem elektroničkog sustava (<https://dozvola.mgipu.hr>)
– PUK Osijek, Odjel za katastar nekretnina Valpovo
HR-31550 Valpovo, Kralja P. Krešimira IV 1



KLASA: UPII-350-0522-01/000004, URBROJ: 2158-16-01-01/09-22-0011 3/3 ID: P20220219-802412-202
Ova elektronička isprava potpisana je kvalificiranim elektroničkim potpisom sukladno EU uredbi 910/2014/EU (eIDAS Regulation), a isti je vidljiv na posljednjoj nenumersiranoj stranici. Izvor pouzdanosti je European Union Trusted Lists (<https://webgate.ec.europa.eu/tl-trust/>). U potpis je ugrađen vremenski pečat, te je omogućen za LTV.

SAŽETAK PROJEKTNE DOKUMENTACIJE

Pristaništa u Belišću

1.4 Građevinska dozvola



REPUBLIKA HRVATSKA
Osječko-baranjska županija
Upravni odjel za prostorno uređenje, graditeljstvo i
zaštitu okoliša

KLASA: UP/I-361-03/22-01/000300
URBROJ: 2158-16/12-22-0017
Valpovo, 28.11.2022.

Osječko-baranjska županija, Upravni odjel za prostorno uređenje, graditeljstvo i zaštitu okoliša, OIB 10383308860, na temelju članka 99. stavka 1. Zakona o gradnji (Narodne novine, broj 153/13, 20/17, 39/19 i 125/19), rješavajući po zahtjevu koji je podnio investitor LUČKA UPRAVA OSIJEK, HR-31000 Osijek, Šet. Kardinala F. Šeper 6, OIB 78159614650, izdaje

GRAĐEVINSKU DOZVOLU

I. Dozvoljava se investitoru LUČKA UPRAVA OSIJEK, HR-31000 Osijek, Šet. Kardinala F. Šeper 6, OIB 78159614650:

- građenje građevine infrastrukturne namjene prometnog sustava (riječni promet), 2.b skupine - pristanište

na postojećoj građevnoj čestici 1068/1 k.o. Bistrinci (Bistrinci),

u skladu sa glavnim projektom, zajedničke oznake I-2124/22, koji je sastavni dio ove građevinske dozvole za koji je glavni projektant Branimir Barać, mag.ing.aedif., broj ovlaštenja G 4658, a sadržava:

MAPA 1

građevinski projekt - pristaništa u Belišću - ispravak 1, oznake I-2124/22 od 09.2022. godine

- projektant: Branimir Barać, mag.ing.aedif., broj ovlaštenja G 4658
- projektantski ured: HIDROING d.o.o., HR-31000 Osijek, Tadije Smičiklase 1, OIB 08428329477.

II. Ova dozvola prestaje važiti ako se ne pristupi građenju u roku od tri godine od dana pravomoćnosti iste.

III. Važenje građevinske dozvole produžuje se na zahtjev investitora jednom za tri godine ako se nisu promijenili uvjeti za provedbu zahvata u prostoru određeni prostornim planom.

IV. Investitor je dužan ovom tijelu prijaviti početak građenja najkasnije osam dana prije početka građenja.

OBRAZLOŽENJE

Investitor LUČKA UPRAVA OSIJEK, HR-31000 Osijek, Šet. Kardinala F. Šeper 6, OIB 78159614650, je zatražio podneskom zaprimljenim dana 23.05.2022. godine izdavanje građevinske dozvole za:

- građenje građevine infrastrukturne namjene prometnog sustava (riječni promet), 2.b skupine - pristanište

na postojećoj građevnoj čestici 1068/1 k.o. Bistrinci (Bistrinci), iz točke I. izreke ove dozvole.

U spis je priložena zakonom propisana dokumentacija i to:

- priložen je primjerak glavnog projekta u elektroničkom obliku iz točke I. izreke građevinske dozvole
- kontrola glavnog projekta nije propisana Zakonom
- nostrifikacija projektne dokumentacije se sukladno Zakonu ne utvrđuje
- priložene su propisane potvrde glavnog projekta javnopravnih tijela
 - Hrvatske vode, VGO za Dunav i donju Dravu, HR-31000 Osijek, Splavarska 2a – izdana potvrda glavnog projekta - **Potvrda glavnog projekta (vodopravna potvrda Hrvatskih voda), KLASA: 325-09/22-02/0003836, URBROJ: 374-22-3-22-2 od 16.11.2022. godine**
 - Ministarstvo mora, prometa i infrastrukture, Lučka kapetanija Osijek, HR-31000 Osijek, Šetalište kardinala F. Šepera 6 – nije utvrđeno u roku, smatra se da je glavni projekt izrađen u skladu s posebnim uvjetima
 - Osječko-baranjska županija, Upravni odjel za prostorno uređenje, graditeljstvo i zaštitu okoliša, HR-31000 Osijek, Trg Lava Miroslava 1/1 – izdana potvrda glavnog projekta - **Potvrda glavnog projekta, KLASA: 352-03/22-03/12, URBROJ: 2158-16/35-22-2 od 03.11.2022. godine**
 - Ministarstvo mora, prometa i infrastrukture, Uprava unutarnje plovidbe, HR-10000 Zagreb, Prilaz 14 – izdana potvrda glavnog projekta - **Potvrda glavnog projekta, KLASA: 350-05/22-02/523, URBROJ: 530-05-2-1-22-2 od 09.11.2022. godine**
 - Državni inspektorat, Područni ured Osijek, Sanitarna inspekcija, HR-31000 Osijek, Ulica Hrvatske Republike 21 – nije utvrđeno u roku, smatra se da je glavni projekt izrađen u skladu s posebnim uvjetima
- priložen je dokaz pravnog interesa
 - Izvadak iz zemljišne knjige Općinskog suda u Osijek, Zemljišno-knjižni odjel Valpovo, z.k.ul. 807, k.o. Bistrinci, od 28.09.2022. godine, pod brojem 15750/2022
 - Odluku o pravu građenja KLASA: 325-02/22-05/497, URBROJ: 374-22-4-22-3 od 06.10.2022. godine koju su donijele Hrvatske vode, Vodnogospodarski odjel za Dunav i Donju Dravu

Zahtjev je osnovan.

U postupku izdavanja građevinske dozvole utvrđeno je sljedeće:

- u spis je priložena zakonom propisana dokumentacija
- priložene su propisane potvrde glavnog projekta javnopravnih tijela
- uvidom u glavni projekt iz točke I. izreke ove dozvole, izrađenom po ovlaštenim osobama, utvrđeno je da je taj projekt izrađen u skladu sa uvjetima određenim izvršnim aktom:
 - Lokacijska dozvola, KLASA: UP/I-360-05/22-01/000004, URBROJ: 2158-16-01-01/09-22-0011, od 29.03.2022. godine, izdana po Upravnom odjelu za prostorno uređenje, graditeljstvo i zaštitu okoliša Osječko-baranjske županije, pravomoćna dana 25.04.2022. godine.

KLASA: UP/I-361-03/22-01/000300, URBROJ: 2158-16/12-22-0617 1/4 ID: P20220517-656811-Z01
Ova elektronička isprava potpisana je kvalificiranim elektroničkim potpisom sukladno EU uredbi 910/2014/EU (eIDAS Regulation), a isti je vidljiv na posljednjem nomeniranom stranici. Izvor pouzdanosti je European Union Trusted List (<https://webgate.ec.europa.eu/eu-trusted-list/>). U potpis je ugrađen vremenski pečat, te je omogućen za LTV.

KLASA: UP/I-361-03/22-01/000300, URBROJ: 2158-16/12-22-0617 2/4 ID: P20220517-656811-Z01
Ova elektronička isprava potpisana je kvalificiranim elektroničkim potpisom sukladno EU uredbi 910/2014/EU (eIDAS Regulation), a isti je vidljiv na posljednjem nomeniranom stranici. Izvor pouzdanosti je European Union Trusted List (<https://webgate.ec.europa.eu/eu-trusted-list/>). U potpis je ugrađen vremenski pečat, te je omogućen za LTV.

SAŽETAK PROJEKTNE DOKUMENTACIJE

Pristaništa u Belišću

- d) glavni projekt izradila je ovlaštena osoba, propisano je označen, te je izrađen na način da je onemogućena promjena njegova sadržaja odnosno zamjena njegovih dijelova
- e) ne postoji obaveza izrade urbanističkog plana uređenja
- f) postoji mogućnost priključenja građevine čestice, odnosno građevine na prometnu površinu
- g) obaveza utvrđivanja mogućnosti priključenja građevine na sustav odvodnje otpadnih voda nije propisana Zakonom
- h) postoji mogućnost priključenja građevine na niskonaponsku električnu mrežu
- i) nema stranaka u postupku kojim bi se omogućilo da izvrše uvid u spis predmeta

Slijedom iznesenoga postupalo se prema odredbi članka 111. Zakona o gradnji, te je odlučeno kao u izreci.

Upravna pristojba za izdavanje ove građevinske dozvole plaćena je u iznosu od 1.000,00 kuna na račun broj HR2423600001800014000 prema tarifnom broju 20. Uredbe o tarifi upravnih pristojbi (Narodne novine, broj 92/21, 93/21 i 95/21).

Upravna pristojba prema Tarifnom broju 1. i 2. Uredbe o tarifi upravnih pristojbi (Narodne novine, broj 92/21, 93/21 i 95/21) plaćena je u iznosu 70,00 kuna.

UPUTA O PRAVNOM LIJEKU:

Protiv ovog rješenja može se izjaviti žalba Ministarstvu prostornoga uređenja, graditeljstva i državne imovine, u roku od 15 dana od dana primitka. Žalba se predaje putem tijela koje je izdalo ovaj akt neposredno u pisanom obliku, poštom preporučeno, elektroničkim putem ili usmeno na zapisnik.

Stranka se može odreći prava na žalbu neposredno u pisanom obliku, poštom preporučeno, elektroničkim putem ili usmeno na zapisnik, od dana primitka prvostupanjskog rješenja do dana isteka roka za izjavljivanje žalbe.

POMOĆNIK PROČELNIKA UPRAVNOG ODJELA ZA
POSLOVE PROSTORNOG UREĐENJA,
GRADITELJSTVA I PROCJENA VRIJEDNOSTI
NEKRETNOSTI
Livio Medurečan, mag.ing.aedif.

DOSTAVITI:

- elektroničku ispravu putem elektroničkog sustava (<https://dozvola.mgipu.hr>), te ovjereni ispis elektroničke isprave putem pošte
 - LUČKA UPRAVA OSJEK
 - HR-31000 Osijek, Šet. Kardinala F. Šeper 6
- ispis elektroničke isprave u spis predmeta

NA ZNANJE:

- elektroničku ispravu putem elektroničkog sustava (<https://dozvola.mgipu.hr>)
 - Grad Belišće, Upravni odjel nadležan za obračun komunalnog doprinosa Kralja Tomislava 206, 31 551 Belišće
 - Hrvatske vode, VGO za Dunav i donju Dravu, VGI za mali sliv "Karašica-Vučica" HR-31540 Donji Miholjac, Trg Ante Starčevića 9
 - PUK Osijek, Odjel za katastar nekretnina Valpovo HR-31550 Valpovo, Kralja P. Krešimira IV 1
 - Osječko-baranjska županija, Upravni odjel za poljoprivredu i ruralni razvoj (područje Valpovo) HR-31000 Osijek, Županijska 4

KLASA: UPII-381-03/22-01/000300, URBROJ: 2158-16/12-22-0617 3/4 ID: P20220517-856811-Z01
Ova elektronička isprava potpisana je kvalificiranim elektroničkim potpisom sukladno EU uredbi 910/2014/EU (eIDAS Regulation), a isti je vidljiv na posljednjem nonnumeriranoj stranici. Izvor pouzdanosti je European Union Trusted Lists (<https://eudata.ec.europa.eu/eu-trusted-lists>). U potpisu je ugrađen vremenski pečat, te je omogućen za LTV.

KLASA: UPII-381-03/22-01/000300, URBROJ: 2158-16/12-22-0617 4/4 ID: P20220517-856811-Z01
Ova elektronička isprava potpisana je kvalificiranim elektroničkim potpisom sukladno EU uredbi 910/2014/EU (eIDAS Regulation), a isti je vidljiv na posljednjem nonnumeriranoj stranici. Izvor pouzdanosti je European Union Trusted Lists (<https://eudata.ec.europa.eu/eu-trusted-lists>). U potpisu je ugrađen vremenski pečat, te je omogućen za LTV.



SAŽETAK PROJEKTNE DOKUMENTACIJE

Pristaništa u Belišću

1.5 Potvrda katastarskog ureda

Državna geodetska uprava, područni ured za katastar Osijek, Odjel za katastar nekretnina Valpovo izdala je u Valpovu 10.11.2021 Potvrdu kojom potvrđuje da je katastarski plan pravilno preklopljen na digitalnoj ortofotokarti. Navedena potvrda prikazana je u sljedećim slikama:



Odjel za katastar nekretnina Valpovo, na temelju odredbe čl. 160. Zakona o državnoj izmjeri i katastru nekretnina („Narodne novine“, br. 112/18) , a u svezi čl. 22. Pravilnika o obaveznom sadržaju idejnog projekta („Narodne novine“, br. 118/19) i čl. 35. Pravilnika o obaveznom sadržaju i opremanju projekata građevina („Narodne novine“, br. 118/18) rješavajući po zahtjevu FRANJO MIJAKOVIĆ (UREĐ OVLASTENOG INŽENJERA GEODEZIJE FRANJO MIJAKOVIĆ, OIB: 34353658529, HRVATSKIH ŽRTAVA 19, 32100 VINKOVCI, HRVATSKA) izdaje:

POTVRDU

Potvrđuje se da je na geodetskoj podlozi u k.o. BISTRINCI koja je izrađena za potrebe projekta oznake H-351 od strane ovlaštenog inženjera geodezije FRANJO MIJAKOVIĆ (UREĐ OVLASTENOG INŽENJERA GEODEZIJE FRANJO MIJAKOVIĆ, OIB: 34353658529, HRVATSKIH ŽRTAVA 19, 32100 VINKOVCI, HRVATSKA) katastarski plan pravilno preklopljen/uklopljen na digitalnoj ortofotokarti.

Sukladno Zakonu o upravnim pristojbama („Narodne novine“, br. 115/16) te Uredbi o tarifi upravnih pristojbi („Narodne novine“, br. 92/21, 93/21 i 95/21), upravna pristojba po Tar. br. 1. ne naplaćuje se.

Obradio/la:
Damir Horvat,
ovlašten geodetski referent

Službena osoba:
Ilija Romić, dipl.ing.geod.
pročelnik

Dostaviti:

1. FRANJO MIJAKOVIĆ (URED OVLASTENOG INŽENJERA GEODEZIJE FRANJO MIJAKOVIĆ, HRVATSKIH ŽRTAVA 19, 32100 VINKOVCI, HRVATSKA,
2. PISMOHRANA



SAŽETAK PROJEKTNE DOKUMENTACIJE

Pristaništa u Bilišću

1.6 Rješenje o prihvatljivosti zahvata na okoliš

Upravni odjel za prostorno uređenje, graditeljstvo i zaštitu okoliša Osječko-baranjske županije, temeljem članka 30. stavka 4., vezano za članak 29. stavak 2. Zakona o zaštiti prirode („Narodne novine“ broj 80/13, 15/18, 14/19 i 127/19 - u daljnjem tekstu: Zakon), a povodom zahtjeva nositelja zahvata Lučke uprave Osijek, Šetalište kardinala Franje Šepera 6, Osijek, u postupku Prethodne ocjene prihvatljivosti za ekološku mrežu za zahvat „Putničko pristanište na rijeci Dravi u naselju Bistrinci, Grad Bilišće, Osječko-baranjska županija donijelo je Rješenje kojim je navedeni zahtjev prihvatljiv za ekološku mrežu. Navedeno Rješenje prikazano je u sljedećim slikama:

REPUBLIKA HRVATSKA
OSJEČKO-BARANJSKA ŽUPANIJA
UPRAVNI ODJEL ZA PROSTORNO UREĐENJE,
GRADITELJSTVO I ZAŠTITU OKOLIŠA

KLASA: UP/I-612-07/21-03/5
URBROJ: 2158/-16-03/04-21-4
Osijek, 27. rujna 2021.

Upravni odjel za prostorno uređenje, graditeljstvo i zaštitu okoliša Osječko-baranjske županije, temeljem članka 30. stavka 4., vezano za članak 29. stavak 2. Zakona o zaštiti prirode („Narodne novine“ broj 80/13, 15/18, 14/19 i 127/19 - u daljnjem tekstu: Zakon), a povodom zahtjeva nositelja zahvata Lučke uprave Osijek, Šetalište kardinala Franje Šepera 6, Osijek, u postupku Prethodne ocjene prihvatljivosti za ekološku mrežu za zahvat „Putničko pristanište na rijeci Dravi u naselju Bistrinci, Grad Bilišće, Osječko-baranjska županija“, donosi

RJEŠENJE

I. Planirani zahvat „Putničko pristanište na rijeci Dravi u naselju Bistrinci, Grad Bilišće, Osječko-baranjska županija“, nositelja zahvata Lučke uprave Osijek, Šetalište kardinala Franje Šepera 6, Osijek, prihvatljiv je za ekološku mrežu.

II. Ovo Rješenje izdaje se na rok od četiri (4) godine.

III. Ovo Rješenje objavljuje se na internetskim stranicama Osječko-baranjske županije.

Obrazloženje

Upravni odjel za prostorno uređenje, graditeljstvo i zaštitu okoliša Osječko-baranjske županije, zaprimio je dana 12. kolovoza 2021. godine od nositelja zahvata Lučke uprave Osijek, Šetalište kardinala Franje Šepera 6, Osijek, zahtjev za provedbu postupka Prethodne ocjene prihvatljivosti za ekološku mrežu za zahvat „Putničko pristanište na rijeci Dravi u naselju Bistrinci, Grad Bilišće, Osječko-baranjska županija“.

U zahtjevu su sukladno odredbama članka 30. stavka 2. Zakona, navedeni svi podaci o nositelju zahvata, podaci o zahvatu i lokaciji u kratkom opisu zahvata koji je također opisan u projektu broj I-2048/21-EPO, izrađen po Hidroing d.o.o. za projektiranje i inženjering, Tadije Šimić-klasa 1, Osijek, u kolovozu 2021. godine.

U provedbi postupka ovo upravno tijelo je razmotrilo predmetni zahtjev, priloženu dokumentaciju, podatke o ekološkoj mreži (područja ekološke mreže, ciljne vrste i stanišne tipove, ciljeve očuvanja) te je utvrdilo sljedeće.

Sukladno dostavljenoj dokumentaciji, zahvatom je predviđena izgradnja pristaništa na rijeci Dravi između rkm 56+000 i 57+000 u naselju Bistrinci na k.č.br. 1068 k.o. Bistrinci ukupne površine 2.020 m². Pristanište se sastoji od sljedećih cjelina:

- AB bloka – oslonac za pristupni most,
- informacijske ploče,
- 6 čeličnih stupova za potrebe sidrenja pristaništa,
- stabilizacijskog madraca za potrebe osiguranja obale i korita rijeke od erozije.

Prizemlja za brodice će se sastojati od dva uzdužna pontona koja će biti postavljena uz desnu obalu rijeke Drave s dva poprečna manja pontona (fingerima) s desne strane uzdužnih pontona (gledano s obale). Na pontone će se postaviti pristupni most. Sidrenje pristaništa izvesti će čeličnim stupovima. Štitna gata tj. uzdužnih pontona iznositi će 2,7 m. Visina nadvođa pontona iznositi će 0,5 m iznad mirne razine. Urediti će se obala uz pristupni most kako bi se spriječila erozija i eventualno podizavanje oslonca pristupnog mosta. Zaštita obale u daljini od oko 30 m i širini 5 - 7,5 m izvesti će se polaganjem stabilizacijskog madraca na geotekstil kazetiranim šaškim kobana promjera 20 cm. Potapanje/polaganje madraca se vrši polaganjem sloja lomljenog kamena frakcije 15/30 cm u debljini od 30 cm. Stabilizacijski madrac izvesti će se od AB bloka na postojećoj obali pa dalje po pokosu u nagibu od 1:2 u korito rijeke Drave. Neće se provesti čišćenje korita rijeke Drave. Čelični stupovi za fiksiranje gata u temeljiti će se zabilježiti u korito rijeke Drave do koje oko 73,60 m n.m. Ukoliko tijekom izvođenja dođe do komplikacije zahijanja do predviđene dubine, izvesti će se bušenje za stupove, a slobodni prostor oko čelične cijevi ispuniti betonom. Tijekom pripremnih radova izvesti će se čišćenje terena, površinsko krčenje i slično.

U provedbi navedenog postupka, sukladno članku 30. stavku 3. Zakona, Ministarstvo gospodarstva i održivog razvoja dostavilo je prethodno mišljenje (KLASA: 612-0/21-38/950, URBROJ: 317-12-2-3-2-21-2, od 20. rujna 2021.), kojim je utvrđeno da se planirani zahvat nalazi unutar područja ekološke mreže (Uredba o ekološkoj mreži i nadležnostima javnih ustanova za upravljanje područjima ekološke mreže, „Narodne novine“ broj 80/19), Područja očuvanja značajnog za vrste i stanišne tipove (POVS) HR2001308 Donji tok Drave te Područja očuvanja značajnog za ptice (POP) HR1000016 Podunavlje i donje Podravlje.

Prema Karti prirodnih i poluprirodnih ne-ljudskih kopnenih i slatkovodnih staništa Republike Hrvatske, lokacija zahvata obuhvaća stanišne tipove (NKS E.) Šume i (NKS A.2.3) Stalni vodotoci.

Prema bazi podataka Ministarstva gospodarstva i održivog razvoja, na lokaciji zahvata ne nalazi se ciljni stanišni tip 91E0* Aluvijalne šume (*Alo-Padion, Alnion incanae, Salicion albae*) POVS HR2001308 Donji tok Drave. Šire područje zahvata predstavlja pogodno stanište za ciljne vrste vidara (*Lutra lutra*), crveni mušak (*Bombina orientalis*), barska kornjača (*Emys orbicularis*), veliki panonski vodenjak (*Triturus dobrogicus*), rogati regoča (*Ophiotriton cecilia*), bolen (*Aspidotriton*), ukrajinska poličara (*Eudontomys mariae*), vijun (*Cobitis elongatoides*), bjeloperajna krškula (*Romanogobio vladkovi*), Balonijev balavac (*Gymnocephalus baloni*), prugasti balavac (*Gymnocephalus schrezei*), zlatjarka (*Polemonia vulgaris*), plotica (*Rutilus rutilus*), zlatni vijun (*Sabanejewia balcanica*), veliki vretenac (*Zingel zingel*), mali vretenac (*Zingel streber*) i gavčica (*Rhinogobius unguis*). U blizini planiranog pristaništa (500 m uzvodno) zabilježena je ciljna vrsta gavčica (2016. godine zabilježena je 21 jedinka). S obzirom da se na lokaciji zahvata nalazi odmoriste, ne smatra se da će provedbom zahvata doći do gubitka pogodnih staništa i značajnog uznemiravanja ciljnih vrsta vidre, crvenog muška, barske kornjače, velikog panonskog vodenjaka i rogatog regoča. Prilikom zaštite obale i sidrenja pristaništa doći će do gubitka priobalnih staništa koje koriste ciljne vrste riba u daljini od 30 m. Navedeni utjecaj ne smatra se značajnim s obzirom da je sada na području zahvata prisutna obaloutvrda, a da su unutar 78 do 100 km riječnog toka prisutna pogodna staništa za ciljne vrste riba (unutar predmetnog POVS). Postavljanjem čeličnih stupova za fiksiranje gata u korito rijeke doći će do narušavanja kvalitete staništa što će dovesti do zamućenja vodenog stupca. Navedeni utjecaj se smatra privremenim te u obzir uzima to da se radi o antropogeno izmijenjenom području, smatrajući da neće imati značajan utjecaj na ciljne vrste riba.

Šire područje zahvata predstavlja pogodno stanište za ciljne vrste POP HR1000016 Podunavlje i donje Podravlje: bregunica (*Riparia riparia*), mala gruča (*Acritus hypoleucos*), velika bijela čaplja (*Camerotritus albus*), crna roba (*Ciconia nigra*), mala bijela čaplja (*Fregata garzanti*), bjelohrpa čigra (*Chlidonias hybridus*), crna čigra (*Chlidonias niger*) i posebice za vodomara (*Alcedo atthis*) koji je zabilježen u blizini predmetnog zahvata (oko 1500 m uzvodno od predmetnog pristaništa 2020. godine). Na sasej lokaciji zahvata prisutna je obaloutvrda koja nije pogodna za gnijezđenje ciljnih vrsta bregunice i vodomara koje preferiraju strome obale, niti male prutke koja za gnijezđenje preferira riječne šljunkovite i pjeskovite sprudove, niti za ostale prije navedene ciljne vrste ptica koje za gnijezđenje preferiraju vodena staništa s močvarnom vegetacijom, a prema bazi podataka Ministarstva u blizini

SAŽETAK PROJEKTNE DOKUMENTACIJE

Pristaništa u Belišću

zahvata nisu zabilježeni gnijezdići panovi niti lokacije pogodne za gnijezđenje ciljnih vrsta ptica. Za vrijeme izvođenja zahvata doći će do uznemiravanja ciljnih vrsta ptica koje koriste predmetno područje (buka, prašina, vibracije, povećana prisutnost ljudi i strojeva), no s obzirom da se radi o kratkotrajnom utjecaju te da se predmetno područje već koristi kao odmorilište, utjecaj se ne smatra značajnim.

U provedenom postupku Prethodne ocjene, uzimajući mišljenje Ministarstva gospodarstva i održivog razvoja, ocijenjeno je da se za predmetni zahvat zbog njegovih značajki, može isključiti mogućnost značajnih negativnih utjecaja na ciljeve očuvanja i cjelovitost područja ekološke mreže te za planirani zahvat nije potrebno provesti postupak Glavne ocjene prihvatljivosti za ekološku mrežu.

U skladu s odredbom članka 27. stavka 2. Zakona, za zahvate za koje je posebnim propisom kojim se uređuje zaštita okoliša određena obveza procjene utjecaja na okoliš, Prethodna ocjena obavlja se prije pokretanja postupka procjene utjecaja zahvata na okoliš.

Člankom 29. stavkom 2. podstavkom 2. Zakona propisano je da ovo Upravno tijelo provedi Prethodnu ocjenu za zahvate koji mogu imati značajan negativan utjecaj na ciljeve očuvanja i cjelovitost područja ekološke mreže.

Točka I. ovog rješenja temelji se na tome da je Upravni odjel za prostorno uređenje, graditeljstvo i zaštitu okoliša Osječko-baranjske županije sukladno članku 30. stavku 4. Zakona, ocijenio da planirani zahvat neće imati značajan negativan utjecaj na ciljeve očuvanja i cjelovitost područja ekološke mreže te je zahvat prihvatljiv za ekološku mrežu.

Točka II. ovog rješenja, rok važenja rješenja, propisana je u skladu s člankom 43. stavkom 1. Zakona.

Točka III. ovog rješenja o obvezi objave rješenja na internetskim stranicama Osječko-baranjske županije, utvrđena je u na temelju članka 44. stavka 3. Zakona.

Člankom 44. stavkom 1. i 2. Zakona, propisano je da Upravno tijelo dostavlja rješenje iz članka 30. Zakona Ministarstvu i inspekciji zaštite prirode.

Nositelj zahvata oslobođen je plaćanja upravne pristojbe na zahtjev i ovo rješenje temeljem članka 9. stavaka 2. točke 30. Zakona o upravnim pristojbama („Narodne novine“ broj 115/16).

UPUTA O PRAVNOM LJEKU:

Protiv ovog rješenja dopuštena je žalba Ministarstvu gospodarstva i održivog razvoja, Zagreb, Radnička cesta 80, u roku od 15 dana od dana dostave rješenja stranci. Žalba se podnosi putem ovog Upravnog odjela primarno neposredno ili poštom, a može se riješiti i usmeno na zapisnik. Žalba je oslobođena upravne pristojbe prema članku 9. stavku 2. točki 30. Zakona o upravnim pristojbama.

Vila savjetnica za zaštitu okoliša



DOSTAVITI:

1. Lučka uprava Osijek
Šetalište kardinala Franje Šepera 6, Osijek
2. Ministarstvo gospodarstva i održivog razvoja
Uprava za zaštitu prirode

Zagreb, Radnička cesta 80
(putem elektroničke pošte na adresu)
pisarnica@mingor.hr i maria.petrus@mingor.hr

3. Državni inspektorat
Đakovo, M. Gupca 13 (PP 2)
4. Evidencija
5. Fismohrana

SAŽETAK PROJEKTNE DOKUMENTACIJE

Pristaništa u Belišću

1.7 Odobrenje prometno-tehnološkog elaborata

REPUBLICA HRVATSKA
Javna ustanova Lučka uprava Osijek

REPUBLICA HRVATSKA
Ministarstvo mora, prometa
i infrastrukture
Lučka kapetanija Osijek

Primljeno: 17.01.2023.

Klasifikacijska oznaka:	Ustrojstvena jedinica	
345-05/22-02/06	366-01	
Unutarnji broj:	Priloz:	Vrijednost:
530-23-7	-	-

KLASA: UP/I-345-19/22-02/182
URBROJ: 530-04-13-23-2
Osijek, 16. siječnja 2023. godine

Lučka kapetanija Osijek, nadležna na temelju članka 13. Zakona o lučkim kapetanijama („Narodne novine“ br.118/18) postupajući po zahtjevu javne ustanove Lučka uprava Osijek, OIB: 78159614650, za odobrenje Prometno-tehnološkog elaborata „Pristanište u Belišću“ izrađenog od tvrtke HIDROING d.o.o. iz Osijeka, Broj projekta: I-2048/21-PTE, u travnju 2022. godine, nakon uvida u priloženi elaborat, sukladno članku 161. stavku 2. Zakona o plovidbi i lukama unutarnjih voda („Narodne novine“ br. 144/21) izdaje:

ODOBRENJE

Prometno-tehnološkog elaborata „Pristanište u Belišću“ izrađenog od tvrtke HIDROING d.o.o. iz Osijeka, Broj projekta: I-2048/21-PTE, u travnju 2022. godine, a za potrebe izgradnje pristaništa u Belišću uz desnu obalu rijeke Drave na RKM 56+520.

Obrazloženje

Javna ustanova Lučka uprava Osijek, OIB: 78159614650, podnijela je 02. prosinca 2022. godine zahtjev za odobrenje Prometno-tehnološkog elaborata „Pristanište u Belišću“ izrađenog od tvrtke HIDROING d.o.o. iz Osijeka, Broj projekta: I-2048/21-PTE, u travnju 2022. godine.

Uvidom u priloženi elaborat, utvrđeno je da isti sadrži: navigacijska i hidrografska obilježja akvatorija, tehničko-tehnološka obilježja obale i pristana te plovila koja će uplovljavati u luku, postupke manevriranja i sigurnosne mjere koje se moraju osigurati na mjestu priveza te postupke u slučaju izvanrednih događaja, odnosno da je obuhvatio sve što je određeno odredbom članka 161. stavka 1. Zakona o plovidbi i lukama unutarnjih voda, te je stoga ovo tijelo odlučilo odobriti Prometno-tehnološki elaborat „Pristanište u Belišću“.

Uputa o pravnom lijeku

Protiv ovoga rješenja nije dopuštena žalba, već se može pokrenuti upravni spor tužbom kod ovlaštenog upravnog suda u roku 30 dana od dana dostave ovoga rješenja.

Dostaviti

- Lučka uprava Osijek
- Spis predmeta - ovdje

LUČKI KAPETAN

kap. Dragan Mijić, dipl. ing.



2 UVOD

Predmet ovog projekta je osiguranje tehničkih uvjeta za korištenje prostora uz rijeku Dravu radi zahvata u prostoru građenje građevine infrastrukturne namjene prometnog sustava (riječni promet) 2.b skupine – pristanište na rkm rijeke Drave 56+250 u naselju Bistrinci.

Cilj gradnje pristaništa je:

- promoviranje turizma,
- športa i rekreacije uz rijeku Dravu,
- razvijanje gospodarstva,
- povećanje sigurnosti svih posjetitelja i sudionika, zaštite životinjskih staništa,
- promocija suživota sa životinjskim i biljnim zajednicama

Naselje Bistrinci su naselje u Hrvatskoj, regiji Slavoniji u Osječko-baranjskoj županiji i nalaze se u sastavu grada Belišća. Najveće su prigradsko naselje grada Belišća uz koji je odmah vezan i grad Valpovo. Poveznica je asfaltna cesta duga 5 km koja prolazi čitavim naseljem i siječe sve ulice naselja. Belišće je grad po veličini s površinom od 68,75 km². Smješten na istočnoj obali rijeke Drave na strateškom cestovnom položaju, povezuje Istok i Zapad. Rijeka Drava protječe kroz Osječko-baranjska županija u dužini od 104 km (od r.km 0+000 do r. km 104+000), što iznosi 32,7% ukupne dužine toka Drave kroz Hrvatsku. Europskim ugovorom o glavnim plovnim putovima od međunarodnog značaja (AGN), rijeka Drava je plovni put od međunarodnog značaja do Osijeka s oznakom E 80 – 08. Karakteristika područja Drave su močvarno aluvijalni biotopi, meandrirane linije rijeke Drave te šumska vegetacija na naplavnom pojasu. Osnova područja je rijeka Drava uz čiju obalu se nižu šume koje u zavojitom slijedu prate samu rijeku i sa koje se otvaraju vizure preko vode na sklopove šuma.

Ovim projektom stvaraju se pretpostavke za razvoj specifičnih vidova turizma u Osječko-baranjskoj županiji i gradu Belišću, te razvoj aktivnog turizma kroz izgradnju pješačkih staza i drugih rekreativnih sadržaja koji omogućuju bavljenje grupnim i individualnim aktivnostima na otvorenom biciklizam, pješačenje, vožnja kajakom, kanuom, promatranje ptica, sportski ribolov i jahanje. S ciljem razvoja riječnog avanturizma, promatranja ptica, životinjskih i biljnih vrsta na rijeci Dravi pojavila se potreba za izgradnjom adekvatnih pristaništa na području grada Belišća

Podloge korištene za izradu projekta su:

- Prostorno – planske podloge
- Geodetske podloge, hidrološke podloge (karakteristični vodostaji, podaci o plovnom putu)

SAŽETAK PROJEKTNE DOKUMENTACIJE*Pristaništa u Belišću*

- Geomehaničke podloge (geomehanički istražni radovi)
- Kartografske podloge (karte različitih mjerila i prikaza)
- Okružnica Hrvatskog registra brodova „Tehnički uvjeti i svjedodžaba o sigurnosti plutajućeg objekta za pontonske gatove u marinama“.

Pristanište je potrebno projektirati na način da omogući jednostavan i siguran vez te uplovljavanje i isplavljavanje putničkih odnosno turističkih brodova te privez manjeg broja čamaca/brodica. Pristanište će omogućiti vezivanje i drugih plovila, npr. službenih plovila Republike Hrvatske, službena plovila Grada, Općine i/ili Županije.

Projektna dokumentacija izrađena za potrebe ovog projekta sastoji se od:

1. Geodetska podloga za situacije građevina i zahvata u prostoru: 37/21, Ured ovlaštenog inženjera geodezije Franjo Mijaković, listopad 2021.godine
2. Geotehnički elaborat: Lo0401-1/21: Geokol d.o.o. Varaždin, svibanj 2021. godine
3. Idejnog projekta: I-2048-21, Idejni projekt pristaništa u Belišću, Hidroing – Osijek d.o.o., ožujak 2022. godine
4. Glavni projekt: I-2124-22, Glavni projekt pristaništa u Belišću, Hidroing – Osijek d.o.o., travanj 2022. godine
5. Glavni projekt-ispravak 1: I-2124-22, Glavni projekt pristaništa u Belišću, Hidroing – Osijek d.o.o., rujan 2022. godine
6. Glavni projekt – projekt sidrenog sustava pontonskog pristaništa na rijeci Dravi u Belišću, 05-07-2022, FAB-ING d.o.o. Crikvenica, srpanj 2022.
7. Prometno tehnološki elaborat pristaništa U Belišću, I-2048-21-PTE, Hidroing – Osijek d.o.o., svibanj 2022. godine

Izrada projektne dokumentacije budućeg pristaništa u Belišću sufinancirana je sredstvima iz programa prekogranične suradnje „Interreg V-A Hungary-Croatia Co-operation Programme 2014-2020“ u projektu VICINaD. Projektni partner i nositelj aktivnosti izrade projektne dokumentacije potrebne za ishođenje provedbenih akata je Lučka uprava Osijek. Temeljem ugovora i uvjeta programa, Lučka uprava Osijek financira izradu projektne dokumentacije sredstvima EU fondova uz intenzitet sufinanciranja EU od 85% dok je ostatak iznosa osiguran sredstvima projektnog partnera, odnosno u Državnom proračunu RH.

Gradnja pristaništa u Belišću planirana je također sredstvima iz fondova EU osiguranih unutar Plana oporavka i otpornosti. Realizacija zahvata planirana je za prijavu u okviru poziva C1.6. R1-I1 Regionalna diverzifikacija i specijalizacija hrvatskog turizma kroz ulaganja u razvoj turističkih proizvoda visoke dodane vrijednosti, Ministarstva turizma i

SAŽETAK PROJEKTNE DOKUMENTACIJE***Pristaništa u Belišću***

sporta RH. Kroz Nacionalni program oporavka i otpornosti Ministarstvo turizma i sporta planira ulaganje u javnu turističku infrastrukturu u iznosu od 930.000.000 kn. Točan broj poziva i intenzitet sufinanciranja iz ovog programa još nije definiran. Poziv za dostavu projektnih prijedloga planiran je za III. kvartal 2022. godine.

3 IZRADA I OBRADA PODLOGA

3.1 GEODETSKE PODLOGE

Za potrebe izrade projektne dokumentacije obavljeno je geodetsko-hidrografsko snimanje predmetnog dijela rijeke Drave. Snimanje je provedeno od strane Ureda ovlaštenog inženjera geodezije Franjo Mijaković, Vinkovci. Izrađeni snimak i Geodetska podloga za situacije građevina i zahvata u prostoru (elaborat), poslužio je kao podloga za izradu idejnog i glavnog projekta.

Geodetske snimke prikazane su apsolutnim kotama u službenom koordinatnom sustavu Republike Hrvatske (HTRS96) a obuhvaćaju:

- geodetsko snimanje poprečnih profila rijeke Drave na svakih 20-25m u ukupnoj dužini od cca 150 m i širini od cca 100,0m,
- detaljno geodetsko snimanje postojećih objekata, značajki terena i križanja s postojećom infrastrukturom na predmetnoj lokaciji,

Snimanje je provedeno kombinirajući terestričke i satelitske metode. Za snimak obalnog pojasa korišten je dvofrekvencijski GPS RTK sustav (položajno, tj. x i y koordinata) te totalna pulsna mjerna stanica.

Prilikom obrade podataka i računanja Gauss-Krugerovih koordinata i apsolutnih nadmorskih visina detaljnih točaka terena korišteni su programski paketi CAD software: ZWCAD 2008 Professional, te software za obradu geodetskih podataka: Geoplus 5.0 za ZWCAD Professional, Kora2005 i TopCon

U okviru izrade i obrade geodetsko-hidrografsko izrađen je geodetski situacijski nacrt cijele planirane građevine i obuhvata zahvata na podlozi kopije katastarskog plana sa tablicom lomnih točaka u .gml formatu ovjerenom od osobe registrirane za tu vrstu djelatnosti, a koja su kasnije poslužile za izradu parcelacije i utvrđivanju ili korekciju utvrđenih vanjskih granica građevine.

3.2 GEOTEHNIČKE PODLOGE

Za potrebe izrade projektne dokumentacije provedeni su geotehnički istražni radovi na lokaciji pristaništa. Istražni radovi su se sastojali od izvedbe jedne (1) bušotine dubine 10 m. Rezultati istražnih radova preuzeti su iz *Geotehničkog elaborata pristanište Belišće, Geokol d.o.o.*, (Lo0401-1/21, svibanj 2021.).

Zahvat u prostoru svrstan je u Geotehničku kategoriju 2 koja uključuje uobičajene tipove konstrukcija i temelja bez velikog rizika ili neuobičajenih ili izuzetno teških uvjeta u temeljnom tlu ili uvjeta opterećenja.

SAŽETAK PROJEKTNE DOKUMENTACIJE


Pristaništa u Belišću

Projektiranje konstrukcija geotehničke kategorije 2 obično treba uključivati kvantitativne geotehničke podatke i proračune kako bi se osiguralo ispunjenje osnovnih zahtjeva. Za projektiranje u geotehničkoj kategoriji 2 smiju se upotrebljavati rutinski postupci za terensko i laboratorijsko ispitivanje, te za proračun i izvedbu.

Za potrebe izrade elaborata u okviru terenskih istražnih radova obavljeno je slijedeće:

- sondiranje strojnom bušaćom garniturom bušotine B-BIS dubine 10m,
- ispitivanje relativne zbijenosti tla standardnim penetracijskim pokusom (SPP),
- terenska UCSC klasifikacija nabušene jezgre,
- uzimanje poremećenih uzoraka za laboratorijska ispitivanja,
- uzimanje neporemećenih uzoraka za laboratorijska ispitivanja,
- mjerenje razine podzemne vode u vrijeme sondiranja,
- fotografiranje nabušene jezgre.

S obzirom na sastav tla, u geomehaničkom laboratoriju provedena su laboratorijska ispitivanja na osnovi kojih je dopunjena terenska klasifikacija te su definirani parametri za izračune.

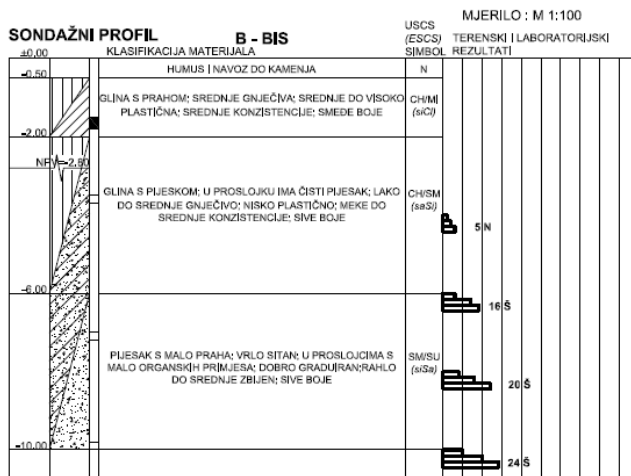

Slika 3-1. Sondažni profil na predmetnoj lokaciji

U geotehničkom laboratoriju Geotehničkog Fakulteta u Varaždinu, vršena su laboratorijska ispitivanja uzoraka tla s lokacije. Laboratorijska ispitivanja dala su podatke o geomehaničkim karakteristikama tla. Uzorci za laboratorijska ispitivanja dostavljeni su u laboratorij u poremećenom stanju (PU) i neporemećenom stanju (NU), propisno pakirani i obilježeni.

SAŽETAK PROJEKTNE DOKUMENTACIJE

Pristaništa u Belišću

3.3 ZAKLJUČAK

Izrađene geodetske i geotehničke podloge poslužile su kao podloge za izradu Idejnog i Glavnog projekta.

4 IDEJNI PROJEKT

4.1 UVOD

Idejni projekt pristaništa u Belišću izrađen je sukladno Zakonu o prostornom uređenju (NN 153/13, 65/17, 39/19 i 98/19) i Pravilniku o obaveznom sadržaju Idejnog projekta (NN 118/19, 65/20) a sastoji se od: Općeg dijela, Tehničkog dijela i Grafičkih priloga.

Opći dio se sastoji od:

- Registracije tvrtke,
- Imenovanje projektanta,
- Izjave projektanta o usklađenosti idejnog projekta s prostornim planovima, posebnim zakonima i propisima,
- Potvrde katastarskog ureda,
- Posebnih uvjeta i
- Rješenja o prihvatljivosti zahvata za ekološku mrežu.

Tehnički dio idejnog projekta sadrži:

- Jedinstveni opis zahvata u prostoru
 - tekstualni opis svih lokacijskih uvjeta za zahvat u prostoru
 - ocjene usklađenosti planiranog zahvata u prostoru s prostornim planom, posebnim zakonima i propisima, posebnim uvjetima i uvjetima priključenja, te rješenjem o prihvatljivosti zahvata za okoliš,
- Tehničko rješenje
 - Tehnički podaci o pontonskom pristaništu i pratećoj infrastrukturi
 - Uređenje obale i korita
 - Označavanje i razvrstaj pristaništa
 - Prijedlog parcelacije i lučkog područja
 - Opis financiranja izgradnje
- Istražne radove
 - Geodetsko – hidografske podloge
 - Katastarske podloge
 - Hidrološke podloge
 - Geomehaničke podloge

SAŽETAK PROJEKTNE DOKUMENTACIJE**Pristaništa u Belišću**

- Proračun sila na pontonsko pristanište

Grafički prilozi su:

- Pregledna situacija
- Situacija na digitalnoj ortofoto podlozi
- Situacija na katastarskoj podlozi
- Tlocrt putničkog pristaništa
- Poprečni profili putničkog pristaništa
- Prijedlog parcelacije i obuhvata zahvata
- Nacrt informacijske ploče

Idejnim projektom definirao se prostorni smještaj i raspored pristupnih pontona, tipovi vezova i povezivanje pontona s obalom.

Obzirom na konfiguraciju obale i rijeke Drave, a uz uvažavanje dimenzija plovila, bilo je potrebno predvidjeti maksimalni mogući broj priveznih mjesta za čamce / brodice / plovila i to:

- minimalno 1 plovilo za turističko – izletničke potrebe duljine do 20,0 m,
- minimalno 2 plovila kategorije IV (duljine od 8,0 m do 10,0 m),
- minimalno 3 plovila kategorije II (duljine od 5,0 m do 6,0 m).

4.2 LOKACIJSKI UVJETI PREDMETNOG ZAHVATA

Lokacijsku uvjeti za gradnju pristaništa u Belišću su:

- građenje novog pristaništa na rijeci Dravi u Belišću (naselje Bistrinci),
- lokacija zahvata u prostoru je rijeka Drava, kč. br. 1068 k.o. Bistrinci,
- namjena građevine: privez plovila korisnika pristaništa na rijeci Dravi, infrastrukturna namjena prometnog sustava (riječni promet), 2.b skupine,
- veličina obuhvata zahvata u prostoru je 2020 m²,
- pristup pontonima je omogućen pristupnim mostom oslonjenim na AB oslonac pristupnog mosta na postojećoj obali,
- projektom dokumentacijom nije predviđen spoj pristaništa na komunalnu infrastrukturu, ali je predviđena opskrba plovila vodom i električnom energijom,

SAŽETAK PROJEKTNE DOKUMENTACIJE*Pristaništa u Belišću*

- pristup pristaništu, do pristupnog mosta oslonjenim na AB oslonac, omogućen je preko makadamskog puta na kč. br. 1009, koji se spaja na asfaltirani kolnik na kč.br 210 i 1042, sve k.o. Bistrinci,
- sukladno članku 8. i članku 11. stavku 2. Uredbe o tehničko-tehnološkim uvjetima za luke i uvjetima sigurnosti plovidbe u lukama i pristaništima unutarnjih voda (NN 32/09) putnička i sportska pristaništa razvrstavaju se u pristaništa od gospodarskog značenja za županiju,
- Sukladno članku 4. stavku 1. Zakona o gradnji (NN 153/13, 20/17, 39/19, 125/19) zahvat u prostoru infrastrukturne namjene prometnog sustava (riječni promet) prema stupnju složenosti pripada 2.b skupini.

Predmet lokacijske dozvole je izgradnja pristaništa u Belišću (naselje Bistrinci) čiji se obuhvat zahvata sastoji od:

- **AB bloka – oslonac za pristupni most**
- **Informacijske ploče**
- **6 čeličnih stupova za potrebe sidrenja pristaništa**
- **Stabilizacijskog madraca za potrebe osiguranja obale i korita rijeke od erozije**

4.3 TEHNIČKO RIJEŠENJE

Pristanište je projektirano na način da omogući jednostavan i siguran vez te uplovljavanje i isplovljavanje putničkih odnosno turističkih brodova te privez manjeg broja čamaca/brodica. Pristanište će omogućiti vezivanje i drugih plovila, npr. službenih plovila Republike Hrvatske, službena plovila Grada, Općine i/ili Županije.

Elementi pristaništa sastoje se od sljedećih cjelina:

- pristan čija veličina odgovara vrsti plovila, uređaje i opremu za siguran privez plovila,
- pristupni most ili pokretni siz za transfer putnika, konstruiran i opremljen na način koji jamči sigurno kretanje putnika,
- informacijske ploču s osnovnim podacima o pristaništu,
- objekte sigurnosti plovidbe postavljene u skladu s planom obilježavanja,
- uređene i osvijetljene prilaze pristaništu i plovilu,

SAŽETAK PROJEKTNE DOKUMENTACIJE*Pristaništa u Belišću*

- prostor na pontonu ili objekt na obali uređen za prihvat putnika i prtljage i kraći boravak putnika,
- opremu za sprječavanje onečišćenja voda s plovila koja se nalaze u pristaništu,
- opremu i obučeno osoblje za zaštitu od požara, prema posebnim propisima,
- sustav sidrenja pontona/pristana i pristupnog mosta.
- opskrbu plovila vodom i električnom energijom.

U skladu s uvjetima Lučke kapetanije Osijek (Klasa: 345-19/20-02/26, Urbroj: 530-04-13-20-2, Osijek 28. prosinca 2020. godine pristanište i plutajući objekti postavljeni su na način da „zauzimaju“ riječno korito u širini od najviše 30 m od postojeće obale pri niskom plovidbenom vodostaju (NPV). NPV je određen na vodomjernoj postaji Belišće od +90 cm.

Tehničko rješenje pristaništa sastoji se od sljedećih cjelina:

- Pontonskog pristaništa za privez čamaca / brodova,
- Sustava za sidrenje,
- Uređenja obale i korita
- Pristupnog mosta s AB osloncem na obali te
- Informacijske ploče i obalnog znaka A.9.

Pontonsko pristanište će biti projektirano i izrađeno po pravilima i pod nadzorom Hrvatskog registra brodova (HRB).

4.3.1 PONTONSKO PRISTANIŠTE

Uzdužni pontoni će biti postavljeni uz desnu obalu rijeke Drave s poprečnim manjim pontonima (fingerima) s desne strane uzdužnih pontona (gledano s obale) koji će tvoriti privezišta za brodove. Manji pontoni (fingeri) zatvarat će s glavnim uzdužnim pontonima kut od 90°. Sidrenje pristaništa izvodi se čeličnim stupovima. Predviđeno je postavljanje ukupno:

- 4 pontona za privez brodova
- 2 fingerima
- 1 brane za sprječavanje sakupljanja naplavina
- 1 pristupni most

Pontonsko pristanište sastojati će se od četiri (A,B,C,D) pontona za privez plovila. Pontoni su plivajući, izvedeni od kontinuiranih pontona.

SAŽETAK PROJEKTNE DOKUMENTACIJE**Pristaništa u Belišću****Glavne karakteristike pontona:**


- Ponton "A" za privez plovila sastoji se od dvaju segmenata. Segment "A₁" pravokutnih tlocrtnih dimenzija cca. 12,00x2,70, postavljen je okomito na postojeću obalu, pored svojim primarnih zadaća služi za privez finger (dimenzija cca. 5,30x0,75m) te osiguranju komunikacije između pristaništa i obale pomoću pristupnog mosta. Segment "A₂" oblika je pravokutnog trokuta s dimenzijama cca. 12,00x6,30, postavljen je uz segment "A₁", te pored svojim primarnih zadaća služi kao skladište,
- Ponton "B" za privez plovila tlocrtnih dimenzija cca. 11,40 m x 2,50 m postavljen je paralelno s postojećom obalom i služi kao finger,
- Ponton "C" za privez plovila tlocrtnih dimenzija 12,00m x 2,70 m postavljen je pod kutom od 62 ° u odnosu na ponton "A", te se nalazi između pontona "A" "B" "D".
- Ponton "D" za privez plovila tlocrtnih dimenzija 19,50 m x 2,50 m postavljen je paralelno s postojećom obalom,

Odabrana širina gata, tj. uzdužnih pontona iznosi 2,7 m. Visina nadvođa pontona iznosi 0,5 m iznad mirne razine. Fingeri moraju biti minimalno 0,70 m široki i duljine minimalno 6,0 m. Struktura pontona i finger (pristaništa) je aluminijska, a plovci su proizvedeni roto-lijevom u jednom komadu. Izrađeni su od materijala bez štetnog utjecaja na floru i faunu. Po cijeloj hodnoj površini pristaništa treba biti nanosena protuklizna obloga. Pristanište treba biti izgrađeno na način da omogući sastavljanje i rastavljanje modula bez razaranja osnovnog materijala.

Sustav za sprečavanje skupljanja naplavina (brana) duljine je cca 28,5m i smješten je na uzvodnom dijelu pristaništa. Branu je potrebno povezati sa uzdužnim pontonima. Brana isključivo služi za sprječavanje sakupljanja naplavina na pristaništu.

SAŽETAK PROJEKTNE DOKUMENTACIJE

Pristaništa u Belišću

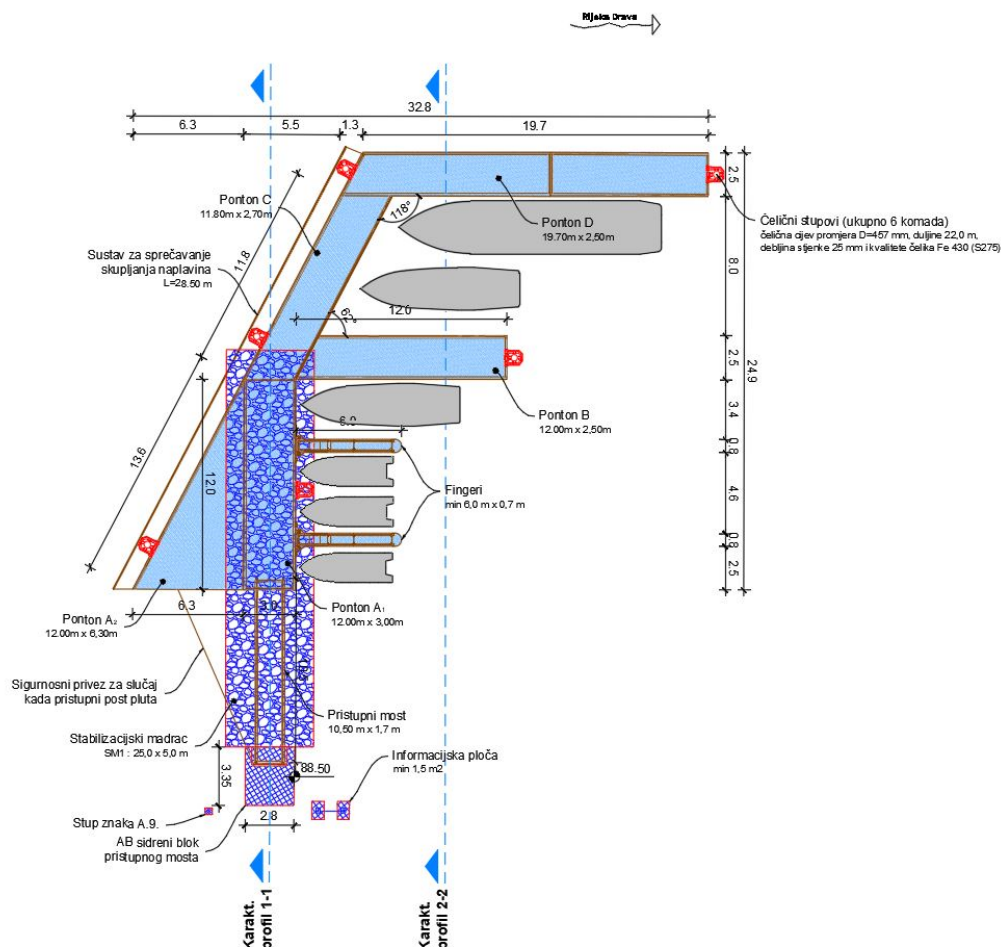

Slika 4-1. Tlocrt putničkog pristaništa Belišće

4.3.2 PRISTUPNI MOST

Prilaz na gatove omogućen je pristupnim mostom (izvedenim od istih materijala kao i pontoni) s obalne strane. Pristupni most je dužine cca 10.50 m te je s vodne strane zglobovno vezan za ponton dok je s obalne strane oslonjen na AB oslonac po kojem vodilicama klizi s obzirom na visinu vodostaja. Most treba biti s obje strane ograđen ogradom. Pristupni most mora biti opremljen vratima s bravom kako bi se onemogućilo ometanje

4.3.3 PRIJEDLOG PARCELACIJE I LUČKOG PODRUČJA

U idejnom projektu, sukladno zahtjevu investitora dan je Prikaz prijedloga i obuhvata parcelacije. Projektom je također definirano i lučko područje površine cca. 2020 m².

4.3.4 SPOJ NA JAVNE PROMETNE POVRŠINE, OPSKRBA VODOM I ELEKTRIČNOM ENERGIJOM

Projektom nije predviđena izvedba novog pristupnog puta prema putničkom pristaništu. Pristup putničkom pristaništu je omogućen preko postojećeg puta koji se nalazi na kč.br.1009/2 ko i kč.br. 210 ko. Bistrinci koji se zatim spaja na asfaltirani kolnik u ulici Braće Radić kč.br.1042 ko. Bistrinci.

Projektnom dokumentacijom nije predviđen spoj pristaništa na komunalnu infrastrukturu, ali je predviđena opskrba plovila vodom i električnom energijom. Opskrbu plovila vodom i električnom energijom osigurat će upravitelj putničkog pristaništa u skladu s važećim propisima i zakonima.

4.4 ZAKLJUČAK

Na temelju Idejnog projekta Pristaništa u Belišću, Upravni odjel za prostorno uređenje, graditeljstvo i zaštitu okoliša Osječko-baranjske županije izdao je 29.03.2022. godine lokacijsku dozvolu (KLASA: UP/I-350-05/22-01/000004, URBROJ: 2158-16-01-01/09-22-0011, Valpovo, 29.03.2022. godine.)

5 GLAVNI PROJEKT

5.1 UVOD

Glavni projekt pristaništa u Belišću izrađen je sukladno Zakonu o gradnji (NN 153/13, 20/17, 39/19, 125/19) i Pravilniku o obaveznom sadržaju projekta građevina (NN 118/19, 65/20) a sastoji se od: Općeg dijela, Tehničkog dijela, Proračuna, Procjene troškova izgradnje, Programa kontrole i osiguranja kvalitete i Grafičkih priloga.

Opći dio se sastoji od:

- Registracije tvrtke
- Imenovanja glavnog projektanta
- Izjave glavnog projektanta
- Izjave projektanta
- Posebnih uvjeta
- Lokacijske dozvole
- Potvrde katastarskog ureda
- Rješenja o prihvatljivosti zahvata na okoliš

Tehnički dio glavnog projekta sadrži:

- Uvod – opis građevine
- Zajednički tehnički opis
 - Lokacijski podaci preuzeti iz idejnog projekta
 - Uvjeti izvođenja radova
 - Uvjeti za nesmetan pristup, kretanje, boravak i rad osoba smanjenje pokretljivosti
 - Opis ispunjena temeljnih zahtjeva građevine
 - Podaci za provedbu pokusnog rada i uporabe građevine prije dovršetka
 - Projektirani vijek uporabe i uvjeti održavanja
- Osvrt na provedene istražne radove
 - Geodetsko – hidografske podloge
 - Katastarske podloge
 - Hidrološke
 - Geomehaničke podloge

SAŽETAK PROJEKTNE DOKUMENTACIJE***Pristaništa u Belišću***

- Prometne podloge
- Tehnički opis pristaništa
 - Tehnički podaci o pontonskom pristaništu i pratećoj infrastrukturi
 - Uređenje obale i korita
- Posebne tehničke uvjete gradnje
- Podatke za obračun komunalnog i vodnog doprinosa
- Popis katastarskih čestica

Proračunski dio glavnog projekta sadrži:

- Proračun hidrauličkih opterećenja
- Statički proračun konstrukcije
- Statički proračun informacijske ploče

Grafički prilozi su:

- Pregledna situacija
- Situacija na digitalnoj ortofoto podlozi
- Situacija na digitalnoj katastarskoj podlozi
- Situacija iskolčenja
- Tlocrt putničkog pristaništa
- Karakteristični poprečni profili putničkog pristaništa 1-1
- Karakteristični poprečni profili putničkog pristaništa 2-2
- Građevinski nacrt AB sidrenog bloka pristupnog mosta
- Armaturni nacrt AB sidrenog bloka pristupnog mosta
- Građevinski nacrt informacijske ploče
- Građevinski nacrt znaka A.9.

Podloge za izradu ovog projekta su:

- Prostorno – planske podloge
- Geodetske podloge, hidrološke podloge (karakteristični vodostaji, podaci o plovnom putu)
- Geomehaničke podloge (geomehanički istražni radovi)
- Kartografske podloge (karte različitih mjerila i prikaza)

SAŽETAK PROJEKTNE DOKUMENTACIJE*Pristaništa u Belišću*

- Idejni projekt putničkog pristaništa Belišće, Hidroing d.o.o. Osijek, ožujak 2022., broj projekta: I-2048/21
- Posebni uvjeti i uvjeti priključenja te Lokacijska dozvola za građenje građevine infrastrukturne namjene prometnog sustava (riječni promet), 2.b skupine - pristanište, KLASA: UP/I-350-05/22-01/000004, URBROJ: 2158-16-01-01/09-22-0011, Valpovo, 29.03.2022. godine
- Okružnica Hrvatskog registra brodova „Tehnički uvjeti i svjedodžaba o sigurnosti plutajućeg objekta za pontonske gatove u marinama“.

5.2 TEHNIČKI OPIS

Glavni projekt izrađen je u svrhu ishođenja građevinske dozvole za zahvat u prostoru u Belišću (naselje Bistrinci) koji se sastoji od:

- Sustava za sidrenje pristaništa
 - 6 čeličnih stupova vanjskog promjera $D=457$ mm i debljine stijenke $t = 25$ mm. Ukupna visina čeličnih stupova iznosi 22m.
- AB bloka – oslonca za pristupni most
 - dimenzija 3,35 x 2,8 x 1,5 m
- Informacijske ploče
 - dimenzija 150 x 120 cm, površine 1,8 m²
- Znaka A.9.
 - dimenzija 100 x 100 cm, površine 1,0 m²
- Uređenja obale i korita
 - stabilizacijski madrac dimenzija 25,0 m x 5,0 m.

5.2.1 SUSTAV ZA SIDRENJE PRISTANIŠTA

Sustav pričvršćenja plutajućih gatova sastoji se od niza čeličnih stupova zabijenih u tlo (ukupno 6 komada) s karakteristikama $D=457$ mm $t=25$ mm, $L=22$ m. Svrha sustava je da horizontalno fiksira gat, ali da pritom omogući vertikalne pomake pontona uslijed oscilacije vodostaja. Čelične stupove potrebno je antikorozivno zaštititi. Zaštita se izvodi prije zabijanja stupova.


5.2.2 AB BLOK

Oslanjanje pristupnog mosta na obalu ostvarit će se preko AB bloka - oslonca pristupnog mosta. Oslonac se izvodi dimenzija 2,8 x 3,35 x 1,5 m na koti 88,50 m nm. AB blok se

SAŽETAK PROJEKTNE DOKUMENTACIJE

Pristaništa u Bilišću

izvodi na podložnom sloju betona (debljine 5 cm) koji se nalazi na podlozi od tamponskog sloja šljunka prirodne mješavine (debljine 25 cm) i geotekstilu tip 300 gr/m².

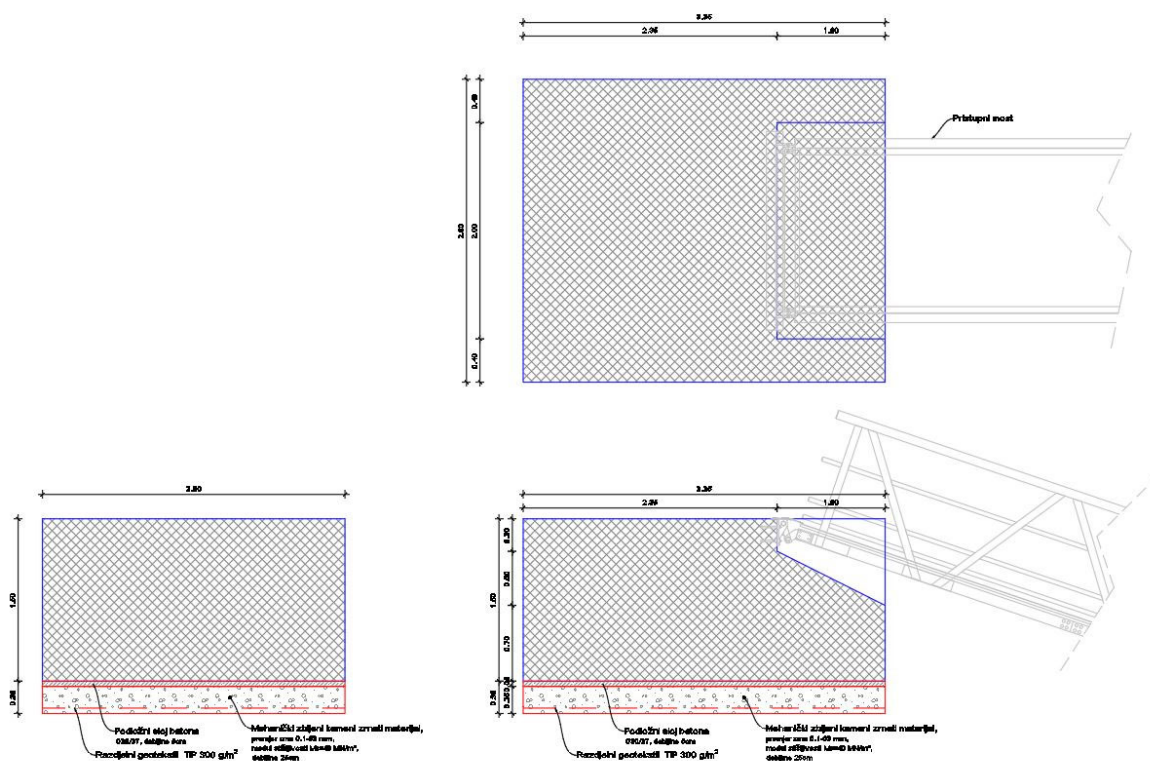

Slika 5-1. Građevinski nacrt armiranobetonskog sidrenog bloka

5.2.3 INFORMACIJSKA PLOČA I ZNAK A.9.

Sukladno Uredbi o pristaništima unutarnjih voda (NN 134/08), na pristupu pristaništu bit će postavljena informacijska ploča. Na informacijskoj ploči bit će navedeni sljedeći podaci o pristaništu:

- vrsta pristaništa;
- grafički prikaz pristaništa;
- ime osobe koja koristi pristanište s podacima za kontakt.

Sukladno članku 11.09 – Zaštita od valova Pravilnika o plovidbi na unutarnjim vodama (NN 138/15) te posebnim uvjetima Ministarstva mora, prometa i infrastrukture (Lučka kapetanija Osijek i Uprave unutarnje plovidbe) na pristupu pristaništu (desna obala rijeke Drave) biti će postavljen znak A.9. zabrana stvaranja valova.

5.2.4 UREĐENJE OBALE I KORITA

Zaštitu obale predviđeno je izvesti uz pristupni most, kako bi se spriječila erozija i eventualno podlokavanje oslonca pristupnog mosta. Zaštitu je predviđeno izvesti u duljini od cca 30,0 m i širini 5,0 – 7,5 m. Zaštitu obale predviđeno je izvesti polaganjem

SAŽETAK PROJEKTNE DOKUMENTACIJE**Pristaništa u Belišću**

stabilizacijskog madraca na geotekstilu tip 300 gr/m² kazetiranom fašinskim kobama promjera 20 cm. Potapanje/polaganje madraca se vrši polaganjem sloja lomljenog kamena frakcije 15/30 cm u debljini od 30 cm.

Stabilizacijski madrac se izvodi od AB bloka na postojećoj obali pa dalje po pokosu u nagibu od 1:2 u korito rijeke Drave.

Za potrebe osiguravanja funkcionalnosti pristaništa pri niskim vodostajima **nije potrebno** izvoditi čišćenje korita rijeke Drave. Pri minimalnom očekivanom vodostaju rijeke Drave (NNV = 84,33 m. n.m.) ostvaruje se potrebna dubina za vez čamaca / brodica (dubina minimalno 1,0 m).

5.2.5 PONTONSKO PRISTANIŠTE

Pontonsko pristanište sastojati će se od:

- 4 pontona za privez brodova
- 2 finger
- 1 brana za sprječavanje sakupljanja naplavina
- 1 pristupni most

Detaljnije unutar Glavnog projekta opisani su pontoni, fingeri, podnice pontona, plovci pontona, brana za sprječavanje sakupljanja naplavina, pristupni most u smislu smještaja elemenata, dimenzija, međusobnog spajanja, materijala i sl.

5.3 PROCJENA TROŠKOVA

Vrijednost izgradnje putničkog pristaništa koji je predmet ove projektne dokumentacije procjenjuje se na **3.000.000,00 HRK** bez PDV-a.

REKAPITULACIJA TROŠKOVA IZGRADNJE		
1	GRAĐEVINSKI RADOVI (pripremni radovi, zemljani radovi, betonski, armiranobetonski, armirački i tesarški radovi, obrtnički i montažerski radovi, hortikulturno uređenje, završni i ostali radovi)	1.100.000,00 kn
2	IZRADA PROJEKTNE DOKUMENTACIJE (izrada izvedbenog građevinskog projekta i projekta izvedenog stanja)	95.000,00 kn
3	OPREMA PUTNIČKOG PRISTANIŠTA (izrada dokumentacije i ishođenje svjedodžbe HRB-a, pontoni, fingeri, pristupni most, brana, navigacijska svjetla, bitve, ulazna vrata, protupožarni aparati, kolutovi za spašavanje, ljestve za izlaz iz vode, nadzor HRB-a)	1.800.000,00 kn
UKUPNO:		2.995.000,00 kn
PDV (25%):		748.750,00 kn
SVEUKUPNO:		3.743.750,00 kn

SAŽETAK PROJEKTNE DOKUMENTACIJE***Pristaništa u Belišću*****5.4 ZAKLJUČAK**

Na temelju Glavnog projekta Pristaništa u Belišću, Upravni odjel za prostorno uređenje, graditeljstvo i zaštitu okoliša Osječko-baranjske županije izdao je 28.11.2022. godine građevinsku dozvolu (KLASA: UP/I-361-03/22-01/000300, URBROJ: 2158-16/12-22-0017, Valpovo, 28.11.2022. godine.)

6 PROMETNO TEHNOLOŠKI ELABORAT

6.1 UVOD

Prometno-tehnološki elaborat izrađen je sukladno Uredbi o tehničko-tehnološkim uvjetima za luke i uvjetima sigurnosti plovidbe u lukama i pristaništima unutarnjih voda (NN 32/09, članak 5.) i Uredbi o pristaništima unutarnjih voda (NN 134/2008).

Prometno-tehnološkim elaboratom s ciljem adekvatnog korištenja putničkog pristaništa dana su:


- obilježja lučkog akvatorija
- tehničko-tehnološka obilježja pristana i plovila koja ga koriste
- postupci manevriranja i uplovljavanja
- sigurnosne mjere u slučaju izvanrednih događaja

6.2 NAVIGACIJSKA I HIDOGRAFSKE OBILJEŽJA

Vodni put rijeke Drave u zoni zahvata razvrstan je kao međunarodni vodni put II klase na temelju Pravilnika o razvrstavanju i otvaranju vodnih putova na unutarnjim vodama (NN 77/11, 66/14 i 81/15). Planirani zahvat se nalazi na desnoj obali Drave izvan pojasa plovnog puta na udaljenosti oko cca 10 do 15 metara od desnog ruba plovnog puta te zahvat nema direktan utjecaj na plovni put Dravom. Pristanište u Bistrinci namijenjeno je privezu putničkih plovila.

Pontonsko pristanište s pripadajućim pristupnim mostom biti će postavljeni izvan pojasa plovnog puta, a obzirom da plovni put nije projektno određen, u ovom slučaju izvan pojasa kojim se uobičajeno odvija plovidba Dravom.

Prema posebnim uvjetima Ministarstvo mora, prometa i infrastrukture, Uprava unutarnje plovidbe (KLASA:350-05/21-02/265, URBROJ:530-05-21-2, Zagreb, 05. listopada 2021.godine) na desnoj obali je postaviti će se obalna oznaku A.9, zabrana stvaranja valova.

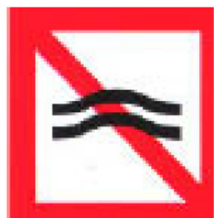

Slika 6-1:Zabrana stvaranja valova A.9.

Prema Pravilniku o plovidbi unutarnjim vodama predviđena je svjetlosna signalizacija (solarne lampe za postavljanje u marinama vidljive s udaljenosti 1-2 milje).

SAŽETAK PROJEKTNE DOKUMENTACIJE**Pristaništa u Belišću**

Hidrografski uvjeti u pristaništu su uvjetovani vodostajem rijeke Drave i za izradu projektne dokumentacije, kao i za regulaciju plovidbe treba koristiti postojeći vodomjer hidrološke stanice najbliže predmetnoj dionici, odnosno sa hidrološke stanice Belišće koja se nalazi na r km 53.8 rijeke Drave sa apsolutnom kotom "0" na 83.993 m nm

6.3 POSTUPCI MANERVIRANJE I UPLOVLJAVANJA

Manevri plovilima ne moraju biti najavljeni nadležnoj lučkoj upravi niti kapetaniji. Nije predviđeno sudjelovanje službenih osoba u postupcima manevriranja.

Vez plovila vrši se uz plutajući ponton. Plovila moraju biti vezana odgovarajućim ispravnim privezom na za to predviđene naprave za privez

6.4 SIGURNOSNE MJERE I POSTUPCI U SLUČAJU IZVANREDNIH DOGAĐAJA

Prilikom svakog obilaska pristaništa Lučka uprava je ukloniti eventualno nakupljene naplavine oko pristaništa te pregledati ponton, sustav sidrenja i sl. a eventualna oštećenja odmah otkloniti.

U slučaju izvanrednih događaja obzirom na položaj i karakter putničkog pristaništa korisnik pristaništa je dužan:


- obavijestiti odgovornu osobu, Lučku kapetaniju, Državnu upravu za zaštitu i spašavanje na telefonski broj 112 te Grad Belišće
- poduzeti odgovarajuće mjere (gašenje požara ili spašavanja i sl.).

6.5 ZAKLJUČAK

Na temelju Prometno-tehnološkog elaborata Pristaništa u Belišću, nadležna lučka kapetanija Osijek izdala je odobrenje prometno-tehnološkog elaborata (KLASA: UP/I-345-19/22-02/182, URBROJ: 530-04-13-23-2, Osijek, 16.01.2023. godine.)

7 GRAFIČKI PRILOZI

Broj priloga	Naziv priloga	Mjerilo
7.1.	Pregledna situacija	M 1:20.000
7.2.	Situacija na digitalnoj ortofoto podlozi i digitalnom katastarskom planu	M 1:1.000
7.3.	Tlocrt pristaništa	M 1:200
7.4.	Karakteristični poprečni profili	M 1:100

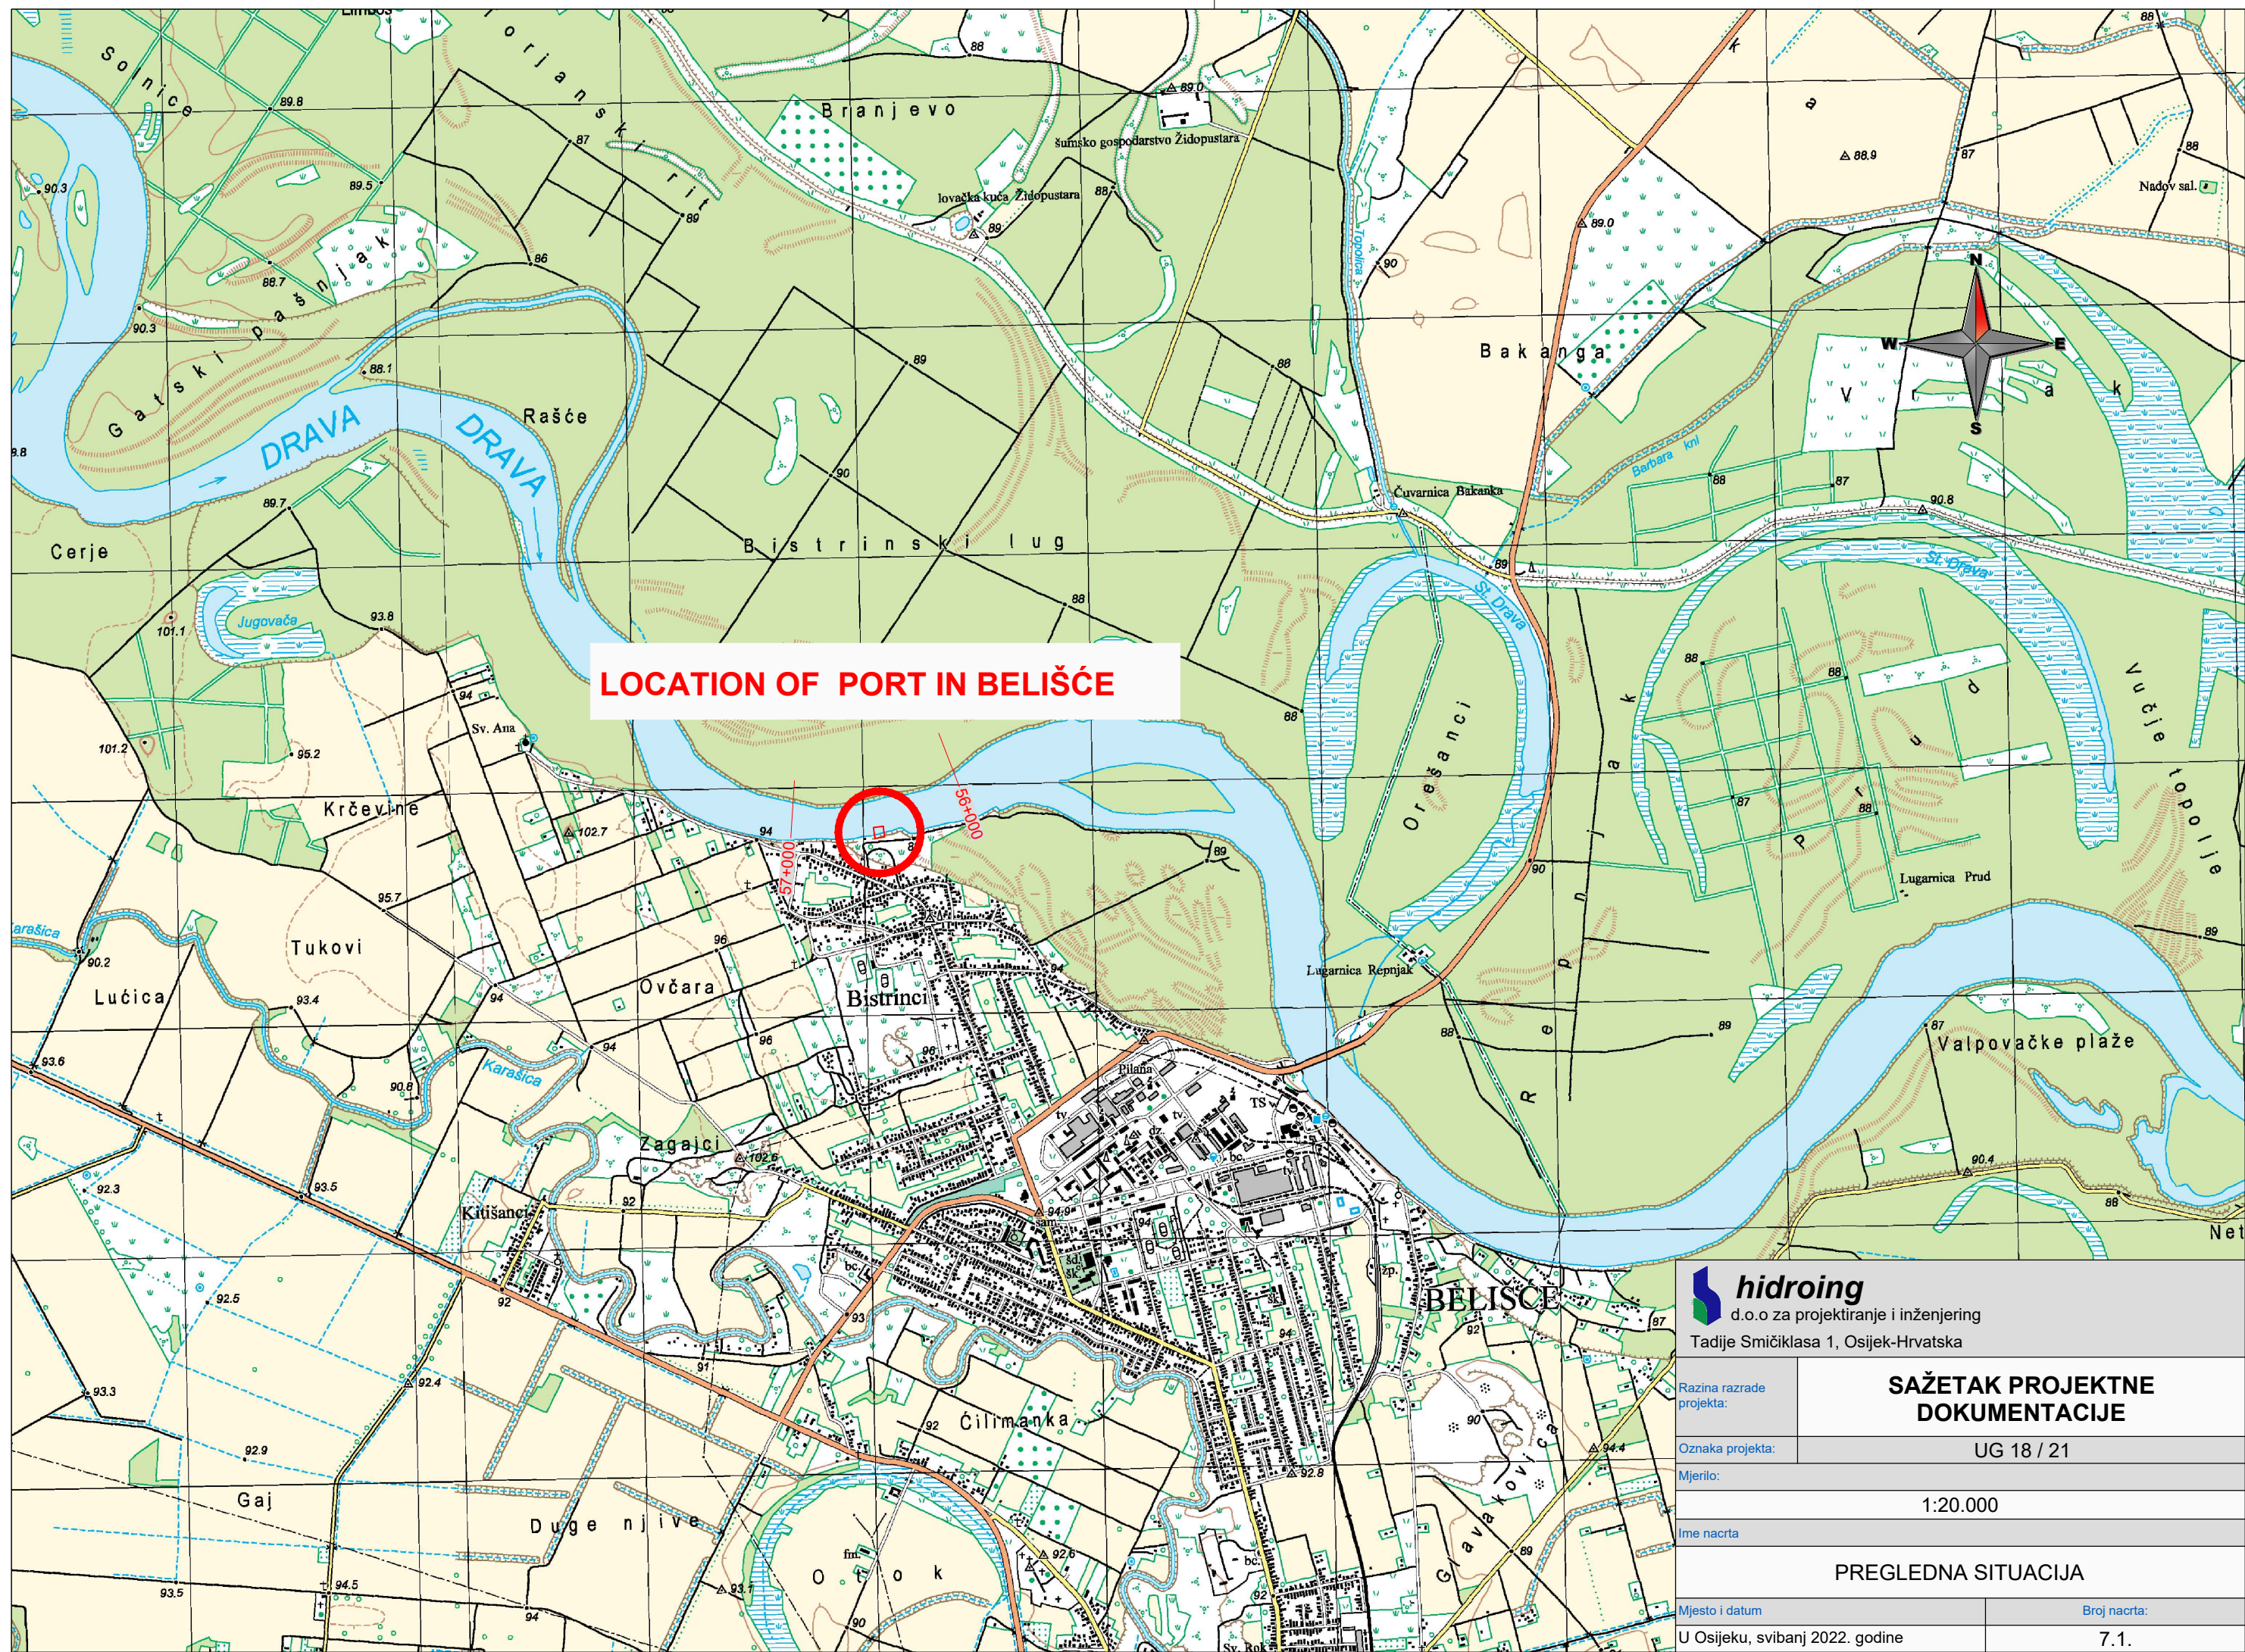

LOCATION OF PORT IN BELIŠĆE

hidroing
d.o.o za projektiranje i inženjering
Tadije Smičikla 1, Osijek-Hrvatska

Razina razrade
projekta:

**SAŽETAK PROJEKTNE
DOKUMENTACIJE**

Oznaka projekta:

UG 18 / 21

Mjerilo:

1:20.000

Ime nacrta

PREGLEDNA SITUACIJA

Mjesto i datum

U Osijeku, svibanj 2022. godine

Broj nacrta:

7.1.



Point	X	Y
1	647.446,84	5.063.985,27
2	647.448,95	5.063.991,04
3	647.495,40	5.063.943,98
4	647.453,29	5.063.938,21

No.	cadastral parcel	Landmark	Owner
1	1068	DRAVA RIVER	REPUBLIC OF CROATIA

Legend	
	PROJECT LOCATION



hidroing
d.o.o za projektiranje i inženjering
Tadije Smičiklasa 1, Osijek-Hrvatska

Razina razrade projekta:

Oznaka projekta:

Mjerilo:

Ime nacrta

Mjesto i datum

SAŽETAK PROJEKTNE DOKUMENTACIJE



UG 18 / 21

1:1.000


SITUACIJA NA DIGITALNOJ ORTOFOTO PODLOZI I
DIGITALNOM KATASTARSKOM PLANU

U Osijeku, svibanj 2022. godine

Broj nacrta:
7.2.

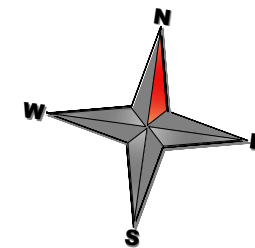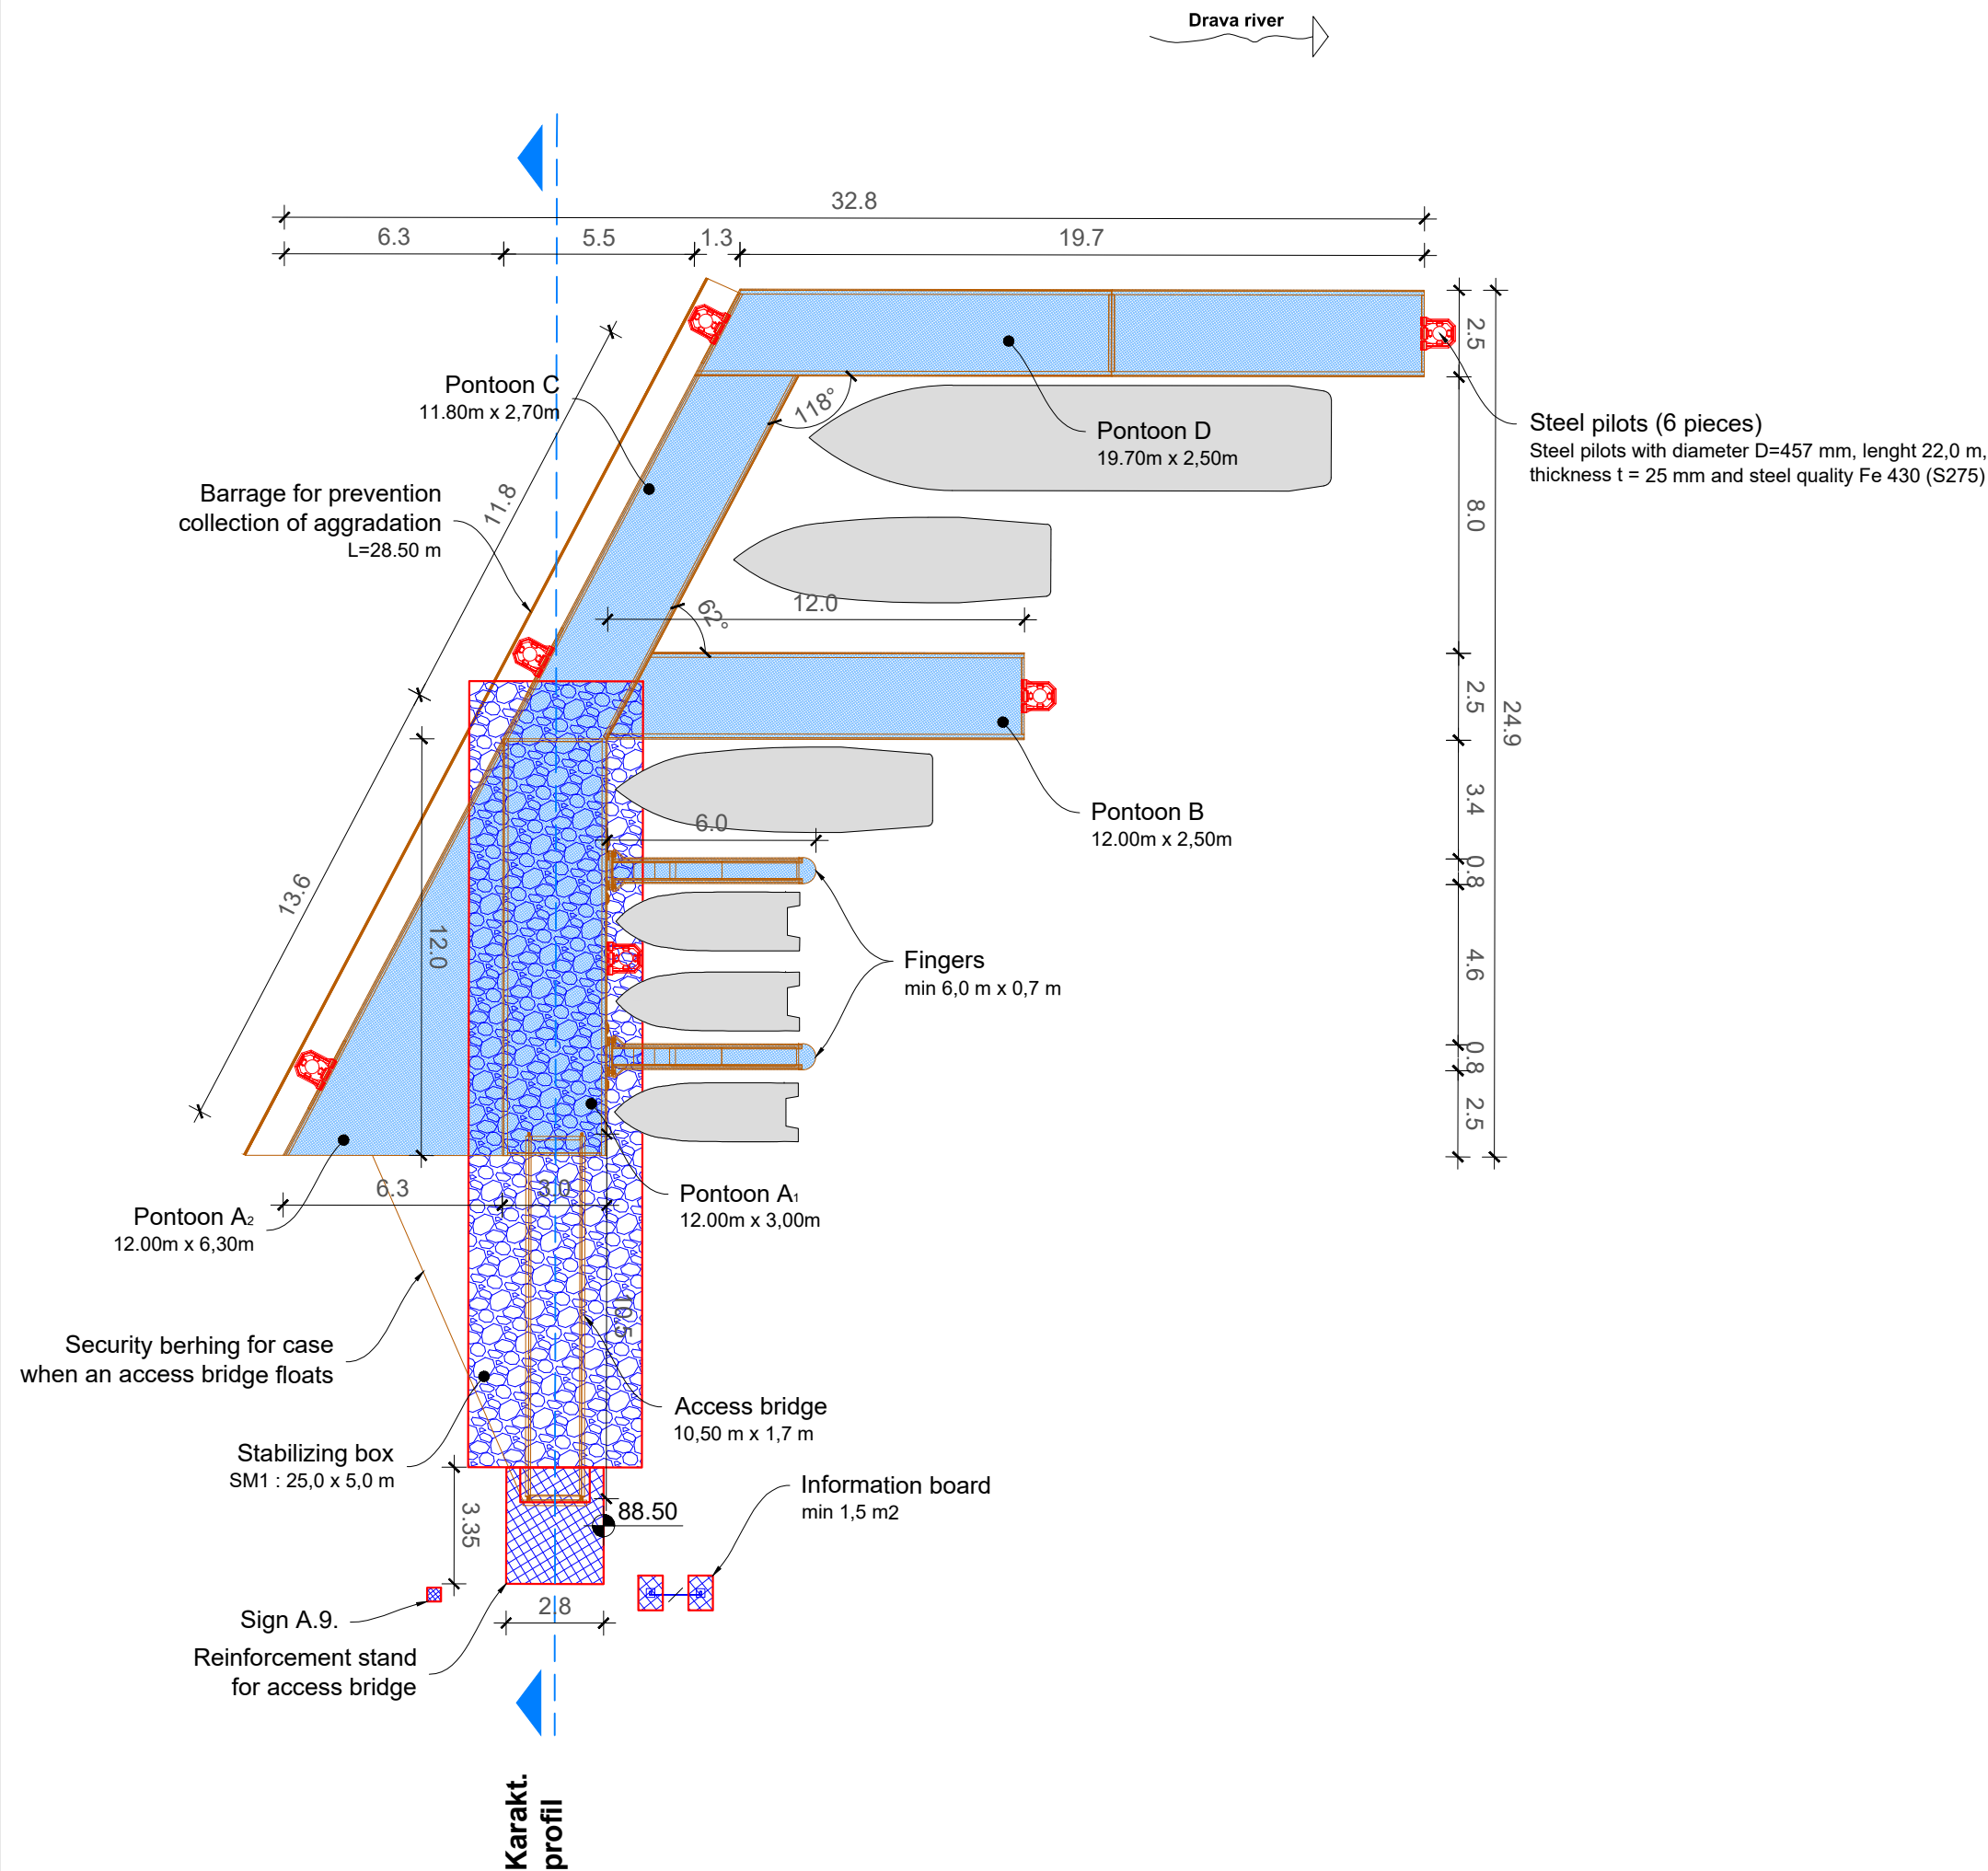

 hidroing d.o.o za projektiranje i inženjering Tadije Smičiklasa 1, Osijek-Hrvatska	
Razina razrade projekta:	SAŽETAK PROJEKTNE DOKUMENTACIJE
Oznaka projekta:	UG 18 / 21
Mjerilo:	1:200
Ime nacrt	TLOCRT PRISTANIŠTA
Mjesto i datum	U Osijeku, svibanj 2022. godine
Broj nacrt:	7.3.

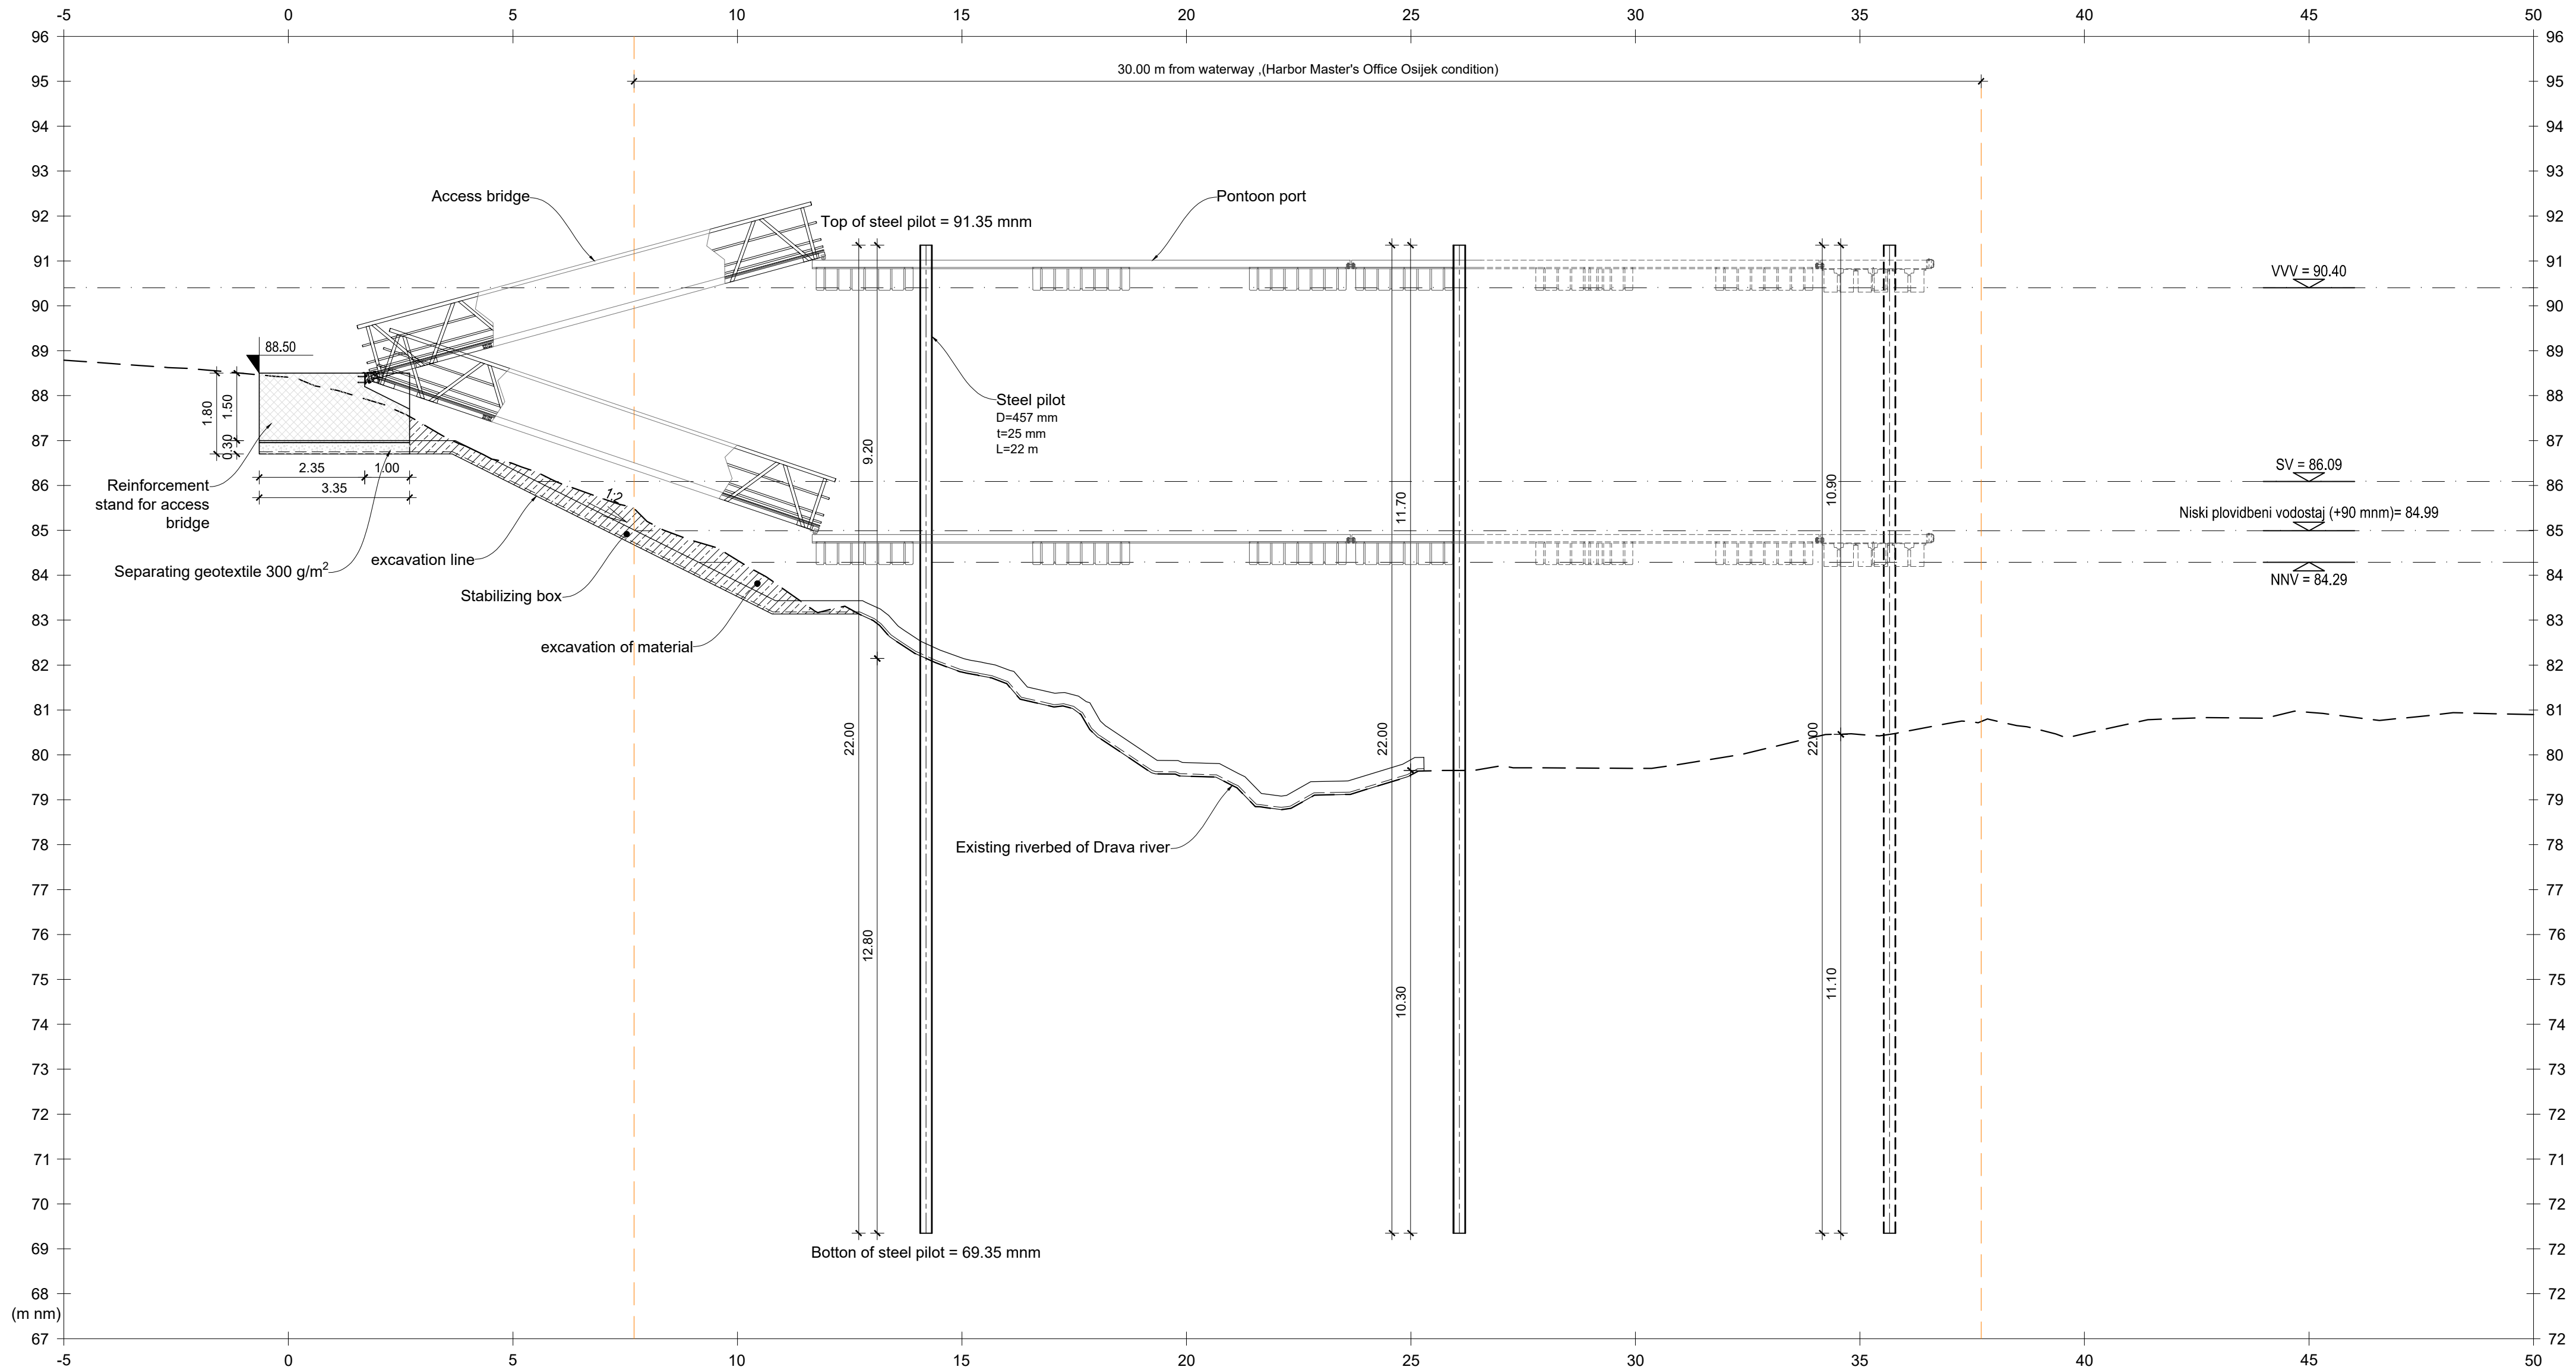

hidroing d.o.o za projektiranje i inženjering Tadije Smičiklasa 1, Osijek-Hrvatska	
Razina razrade projekta:	SAŽETAK PROJEKTNE DOKUMENTACIJE
Oznaka projekta:	
Mjerilo:	UG 18 / 21
Ime nacrt	1:100
KARAKTERISTIČNI POPREČNI PROFIL	
Mjesto i datum	Broj nacrt:
U Osijeku, svibanj 2022. godine	7.4.